


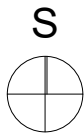

Utvrđeni stvarni korisnik predmetnih katastarskih čestica:
KOLARIĆ VOJMIR, OPATIJA, STUBIŠTE BAREDI 17, OIB: 02406506847
K.O.OPATIJA
MBR: 320005 kat. čestice broj: 1262,1263,1264,1265,1266

Utvrđeni stvarni korisnici susjednih katastarskih čestica sa predmetnim atastarskim česticama:

- kat. čestica broj 1903
JAVNO DOBRÓ U OPČOJ UPORABI U VLASNIŠTVU GRADA OPATIJE, OPATIJA , M.TITA 3, OIB:99455464348
- kat. čestica broj 1268:
JURIĆ RENATO, SAMOBOR, JANKA STANIČIĆA 5, OIB:80313148855
- kat. čestica broj 1260 :
BRDAR DALIDA, OPATIJA, PUT ZA PLAHUTI 4
BRDAR DAMIR, OPATIJA, PUT ZA PLAHUTI 4, OIB:04156837038
- kat. čestica broj 1261 :
JELETIĆ ROLANDO, OPATIJA, STUBIŠTE BAREDI 15, OIB:49037532595
- kat. čestica broj 1267 :
REPUBLIKA HRVATSKA
K.O.VASANSKA
- kat. čestica broj 867/108 :
REPUBLIKA HRVATSKA




građevina : INDIVIDUALNA STAMBENO POSLOVNA GRAĐEVINA
lokacija: novonastala k.č. 1265
(nastaje od dijela k.č. 1262,1263,1264,1266 i k.č.1265)
k.o. Opatija N.I.
faza izrade: GLAVNI PROJEKT
vrsta projekta: ARHITEKTONSKI PROJEKT
investitor: MATJAZH FLORJANČIĆ
Partizanski put 4, 51211 Matulji



ČIKEŠ - ČUZELA D.O.O.
E. Barčića 4, HR- 51000 RIJEKA
OIB 03749788893

projektant: IVA ČUZELA-BILAČ dipl.ing.arh.

| | | | |
|------------------|--|----------------|---------------|
| oznaka projekta: | V-17-014 | oznaka knjige: | KNJIGA 1 |
| sadržaj lista: | SITUACIJA NA GEODETSKOJ PODLOZI | mjerilo: | 1:500 |
| kota rel.nule: | +121,6 mnv | broj lista: | 1 |
| broj projekta: | 17-014-GP | datum: | prosinac 2017 |

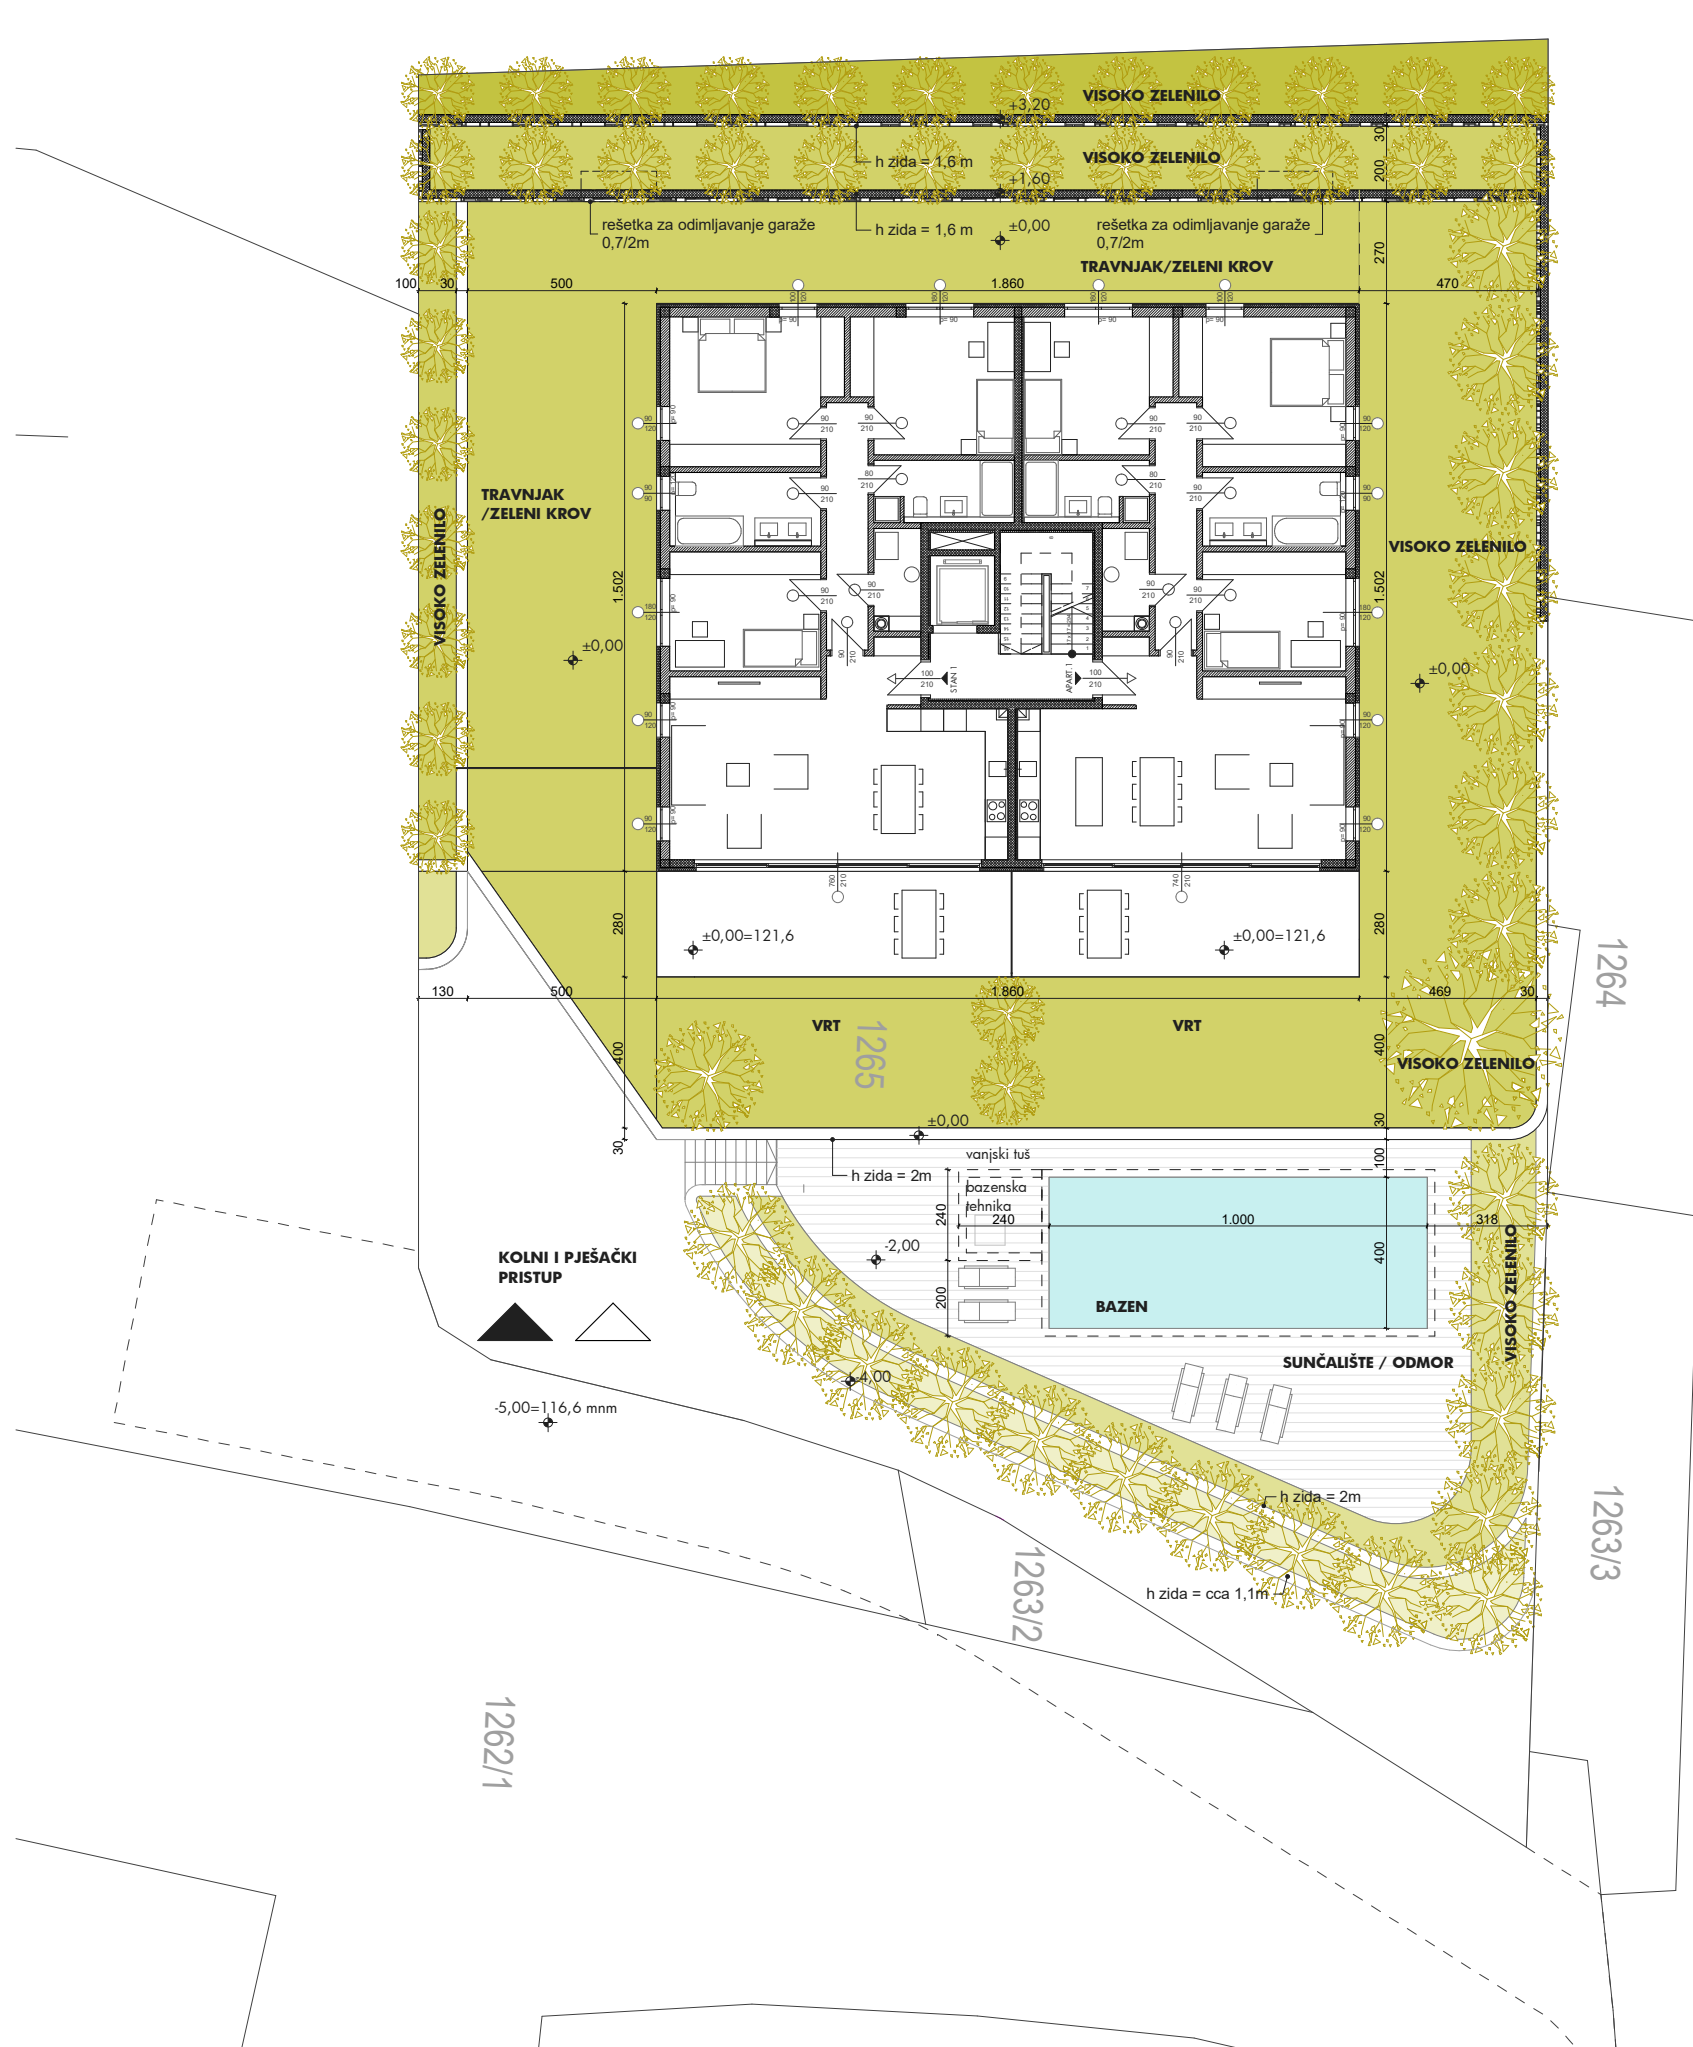

građevina : INDIVIDUALNA STAMBENO POSLOVNA GRAĐEVINA
lokacija: novonastala k.č. 1265
(nastaje od dijela k.č. 1262, 1263, 1264, 1266 i k.č. 1265)
k.o. Opatija N.I.
faza izrade: GLAVNI PROJEKT
vrsta projekta: ARHITEKTONSKI PROJEKT
investitor: MATJAZ FLORJANČIĆ
Partizanski put 4, 51211 Matulji




ČIKEŠ - ČUZELA D.O.O.
E. Barčića 4, HR- 51000 RIJEKA
OIB 03749788893

projektant: IVA ČUZELA-BILAČ dipl.ing.arh.

oznaka projekta: V-17-014
sadržaj lista: **UREĐENJE OKOLIŠA**
kota rel.nule: +121,6 mnv
broj projekta: 17-014-GP

oznaka knjige: KNJIGA 1
mjerilo: 1:200
broj lista: 2
datum: prosinac 2017

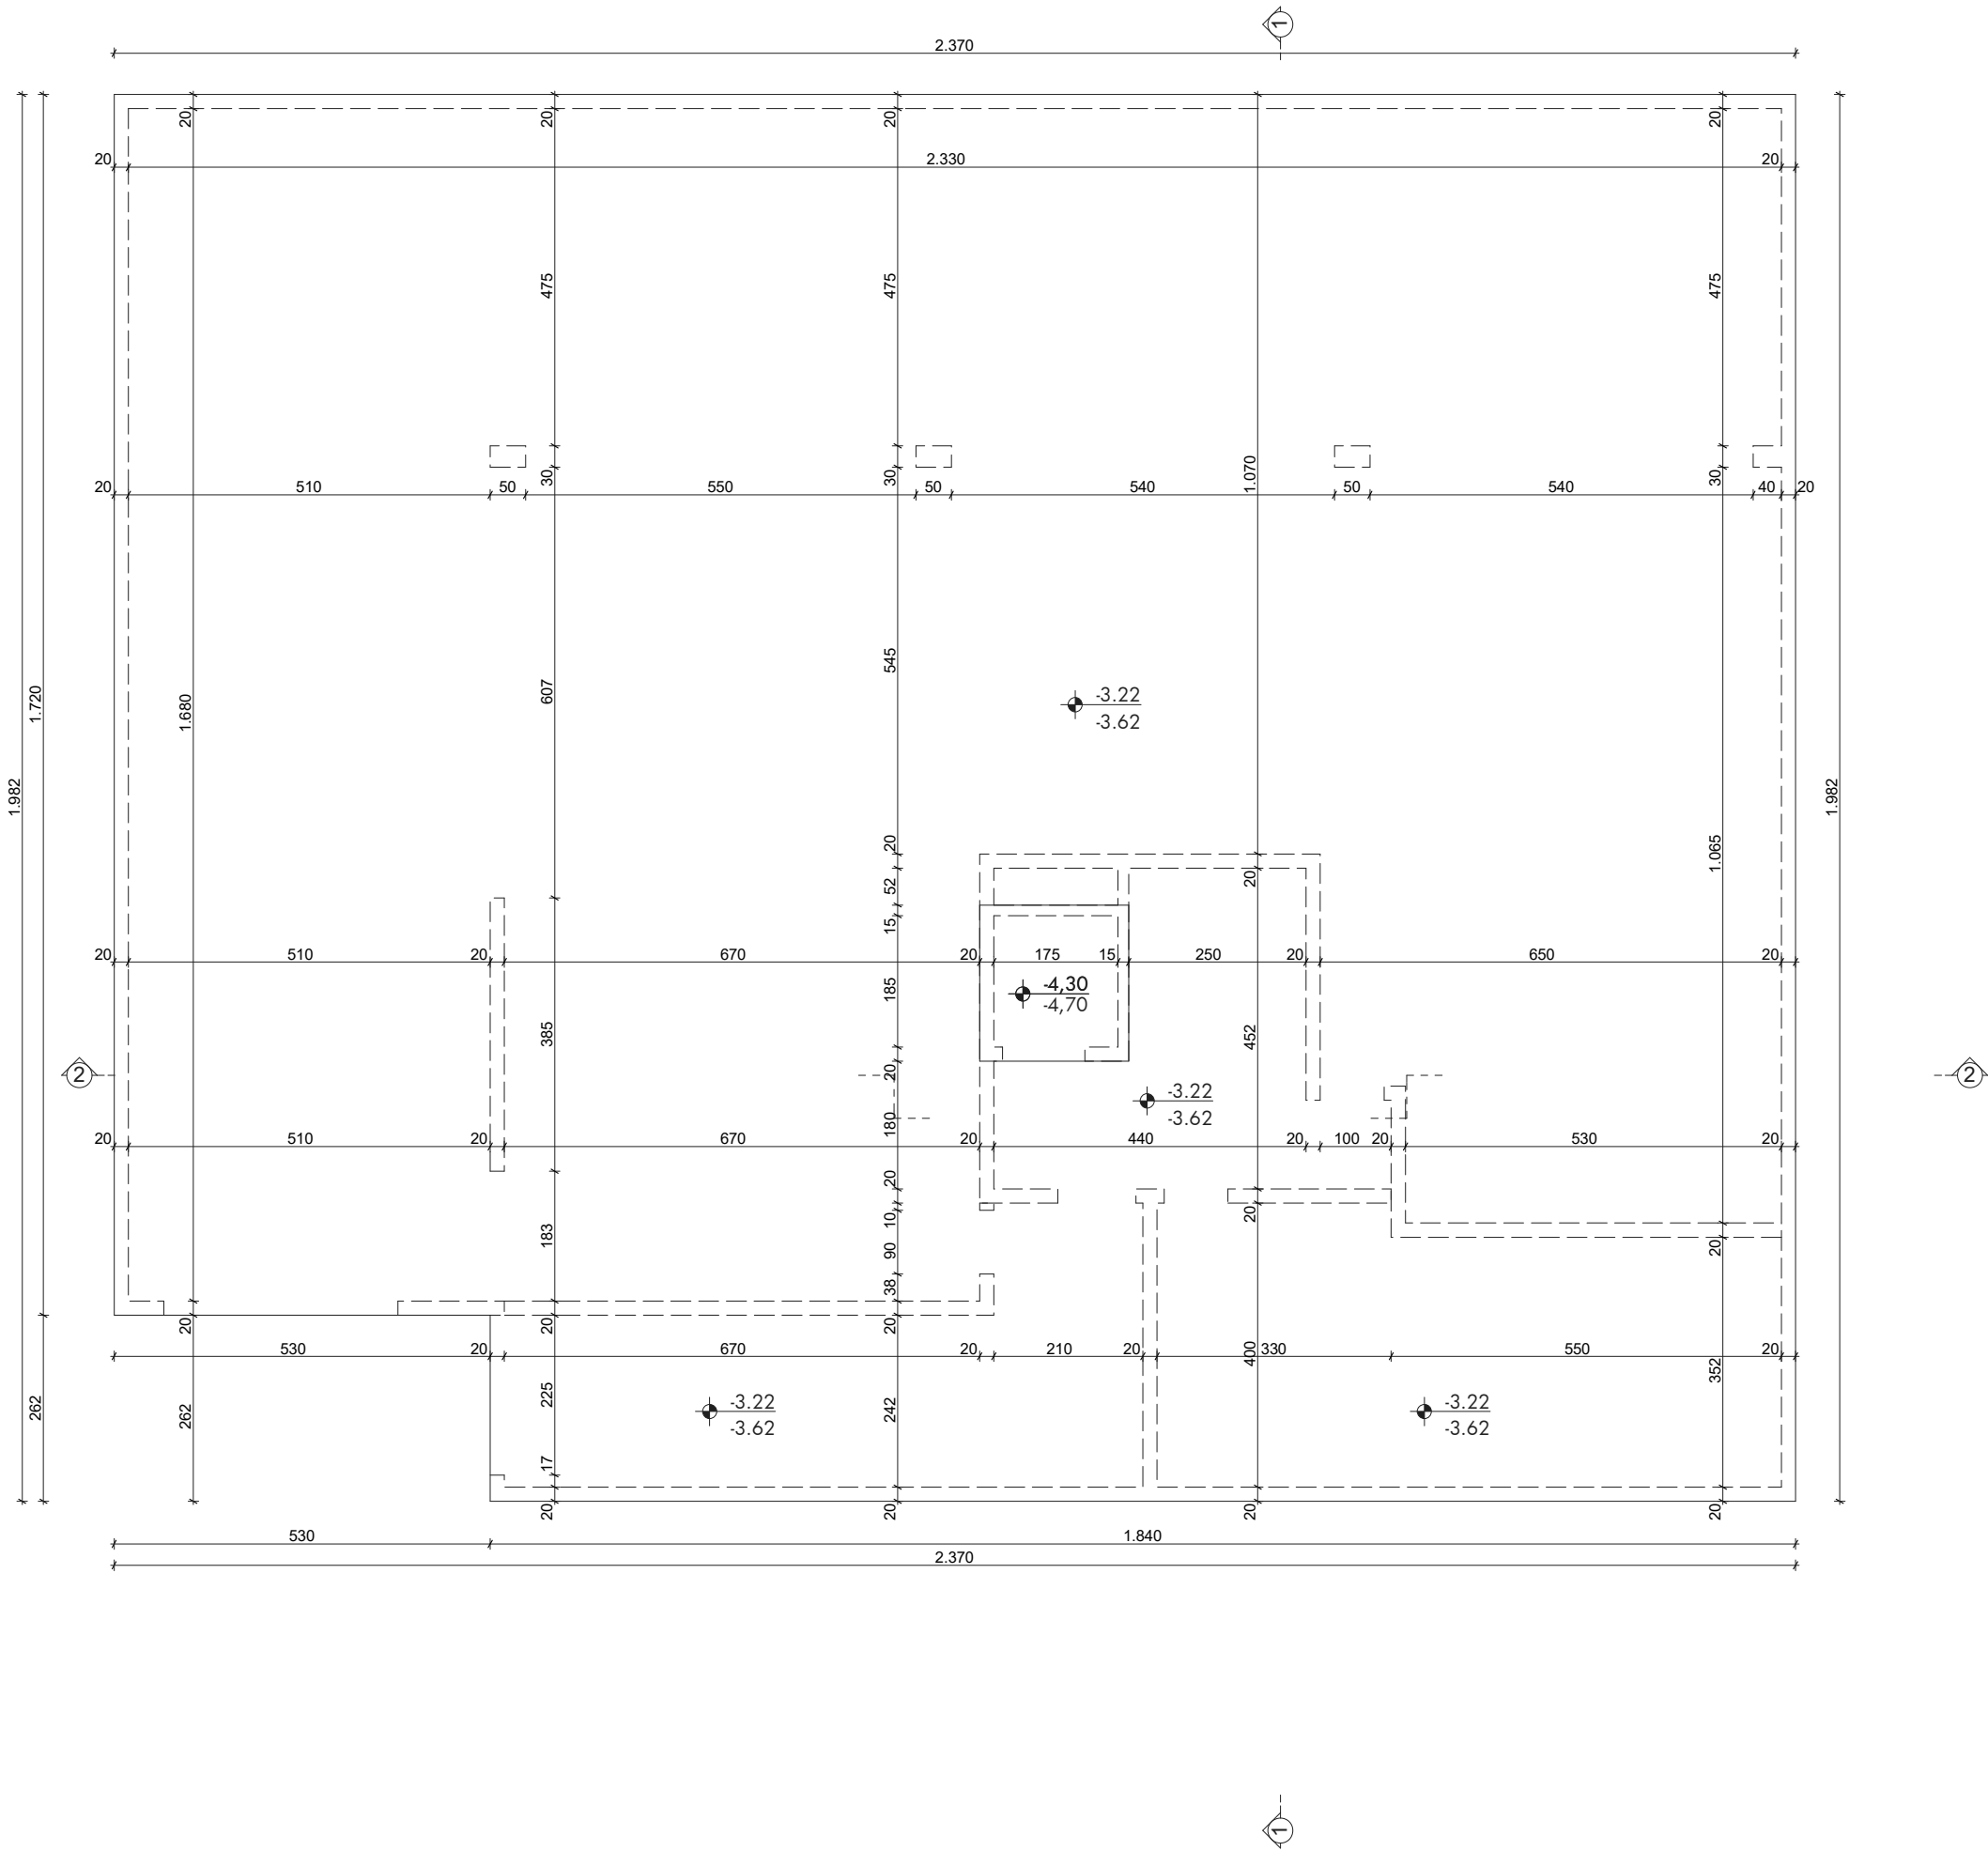


građevina : INDIVIDUALNA STAMBENO POSLOVNA GRAĐEVINA
lokacija: novonastala k.č. 1265
(nastaje od dijela k.č.1262,1263,1264,1266 i k.č.1265)
k.o. Opatija N.I.
faza izrade: GLAVNI PROJEKT
vrsta projekta: ARHITEKTONSKI PROJEKT
investitor: MATJAZ FLORJANČIĆ
Partizanski put 4, 51211 Matulji





ČIKEŠ - ČUZELA D.O.O.
E. Barčića 4, HR- 51000 RIJEKA
OIB 03749788893

projektant: IVA ČUZELA-BILAČ dipl.ing.arh.

| | | | |
|------------------|-----------------------|----------------|---------------|
| oznaka projekta: | V-17-014 | oznaka knjige: | KNJIGA 1 |
| sadržaj lista: | TLOCRT TEMELJA | mjerilo: | 1:100 |
| kota rel.nule: | +121,6 mnv | broj lista: | 3 |
| broj projekta: | 17-014-GP | datum: | prosinac 2017 |

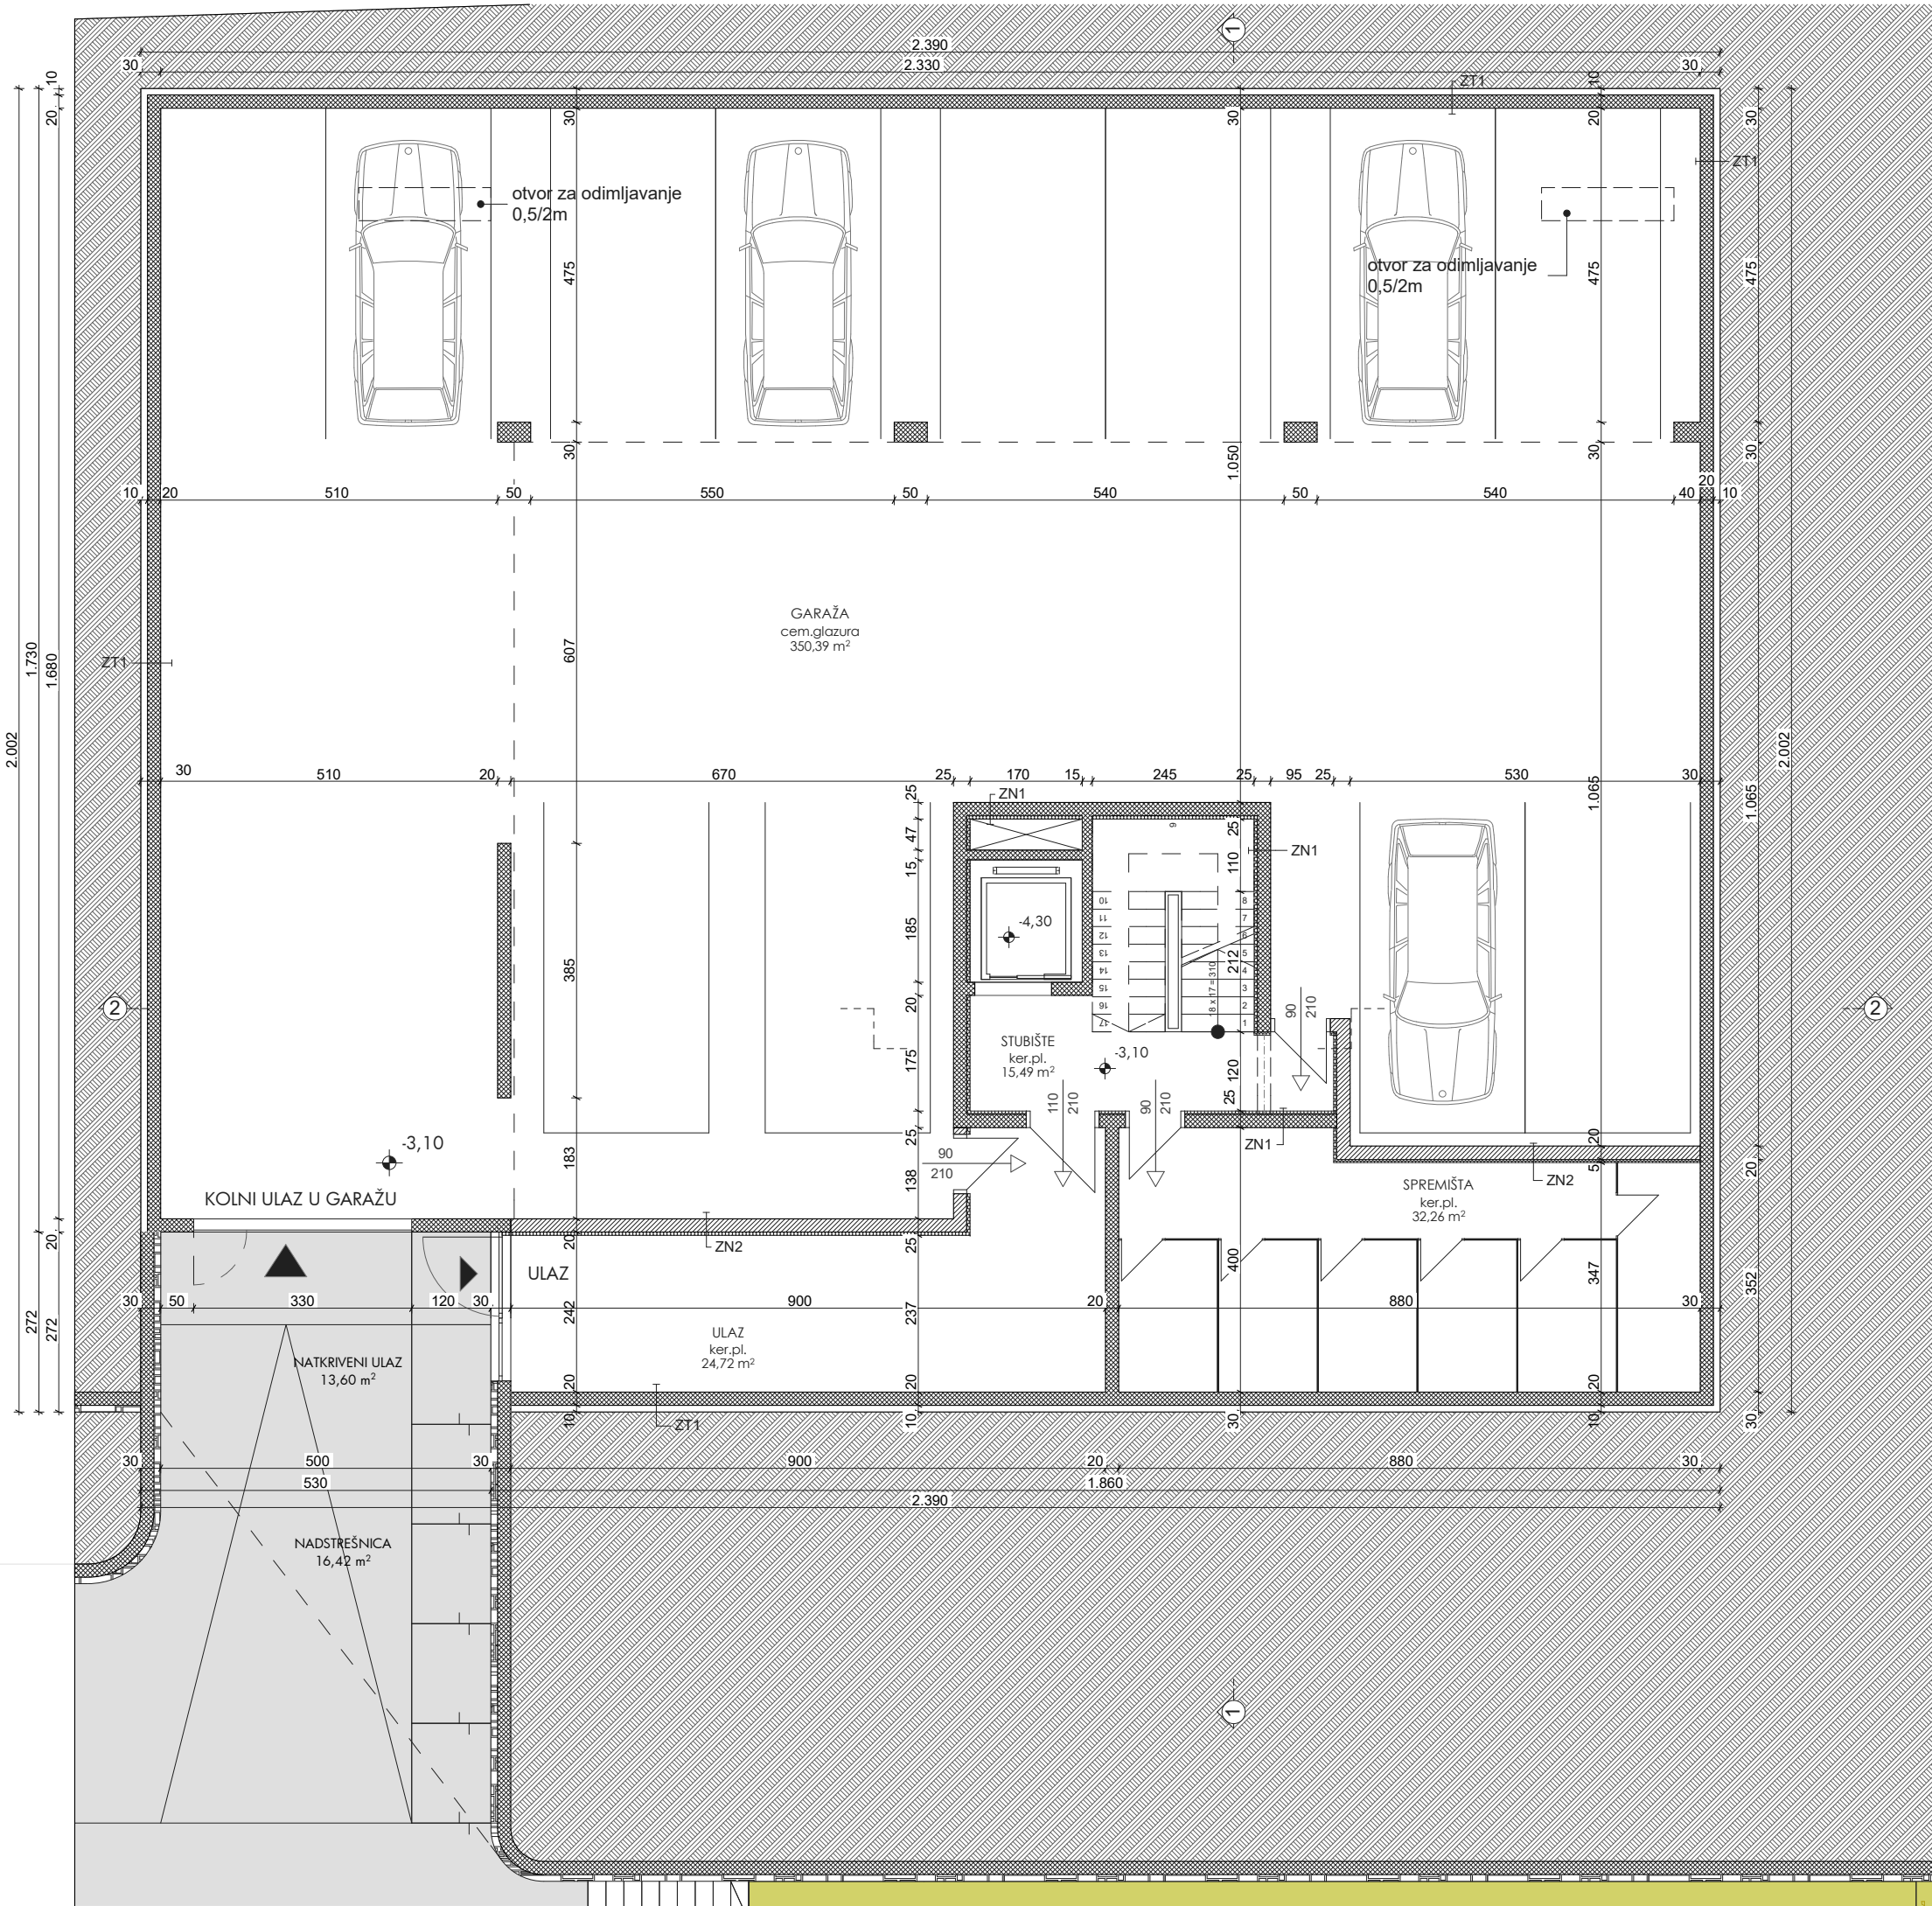

| | | |
|------------------|--|-------------------------|
| građevina : | INDIVIDUALNA STAMBENO POSLOVNA GRAĐEVINA | |
| lokacija: | novonastala k.č. 1265 (nastaje od dijela k.č.1262,1263,1264,1266 i k.č.1265) k.o. Opatija N.I. | |
| faza izrade: | GLAVNI PROJEKT | |
| vrsta projekta: | ARHITEKTONSKI PROJEKT | |
| investitor: | MATJAZ FLORJANČIĆ Partizanski put 4, 51211 Matulji | |
| projektant: | IVA ČUZELA-BILAČ dipl.ing.arh. | |
| oznaka projekta: | V-17-014 | oznaka knjige: KNJIGA 1 |
| sadržaj lista: | TLOCRT PODRUMA | mjerilo: 1:100 |
| kota rel.nule: | +121,6 mnv | broj lista: 4 |
| broj projekta: | 17-014-GP | datum: prosinac 2017 |

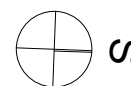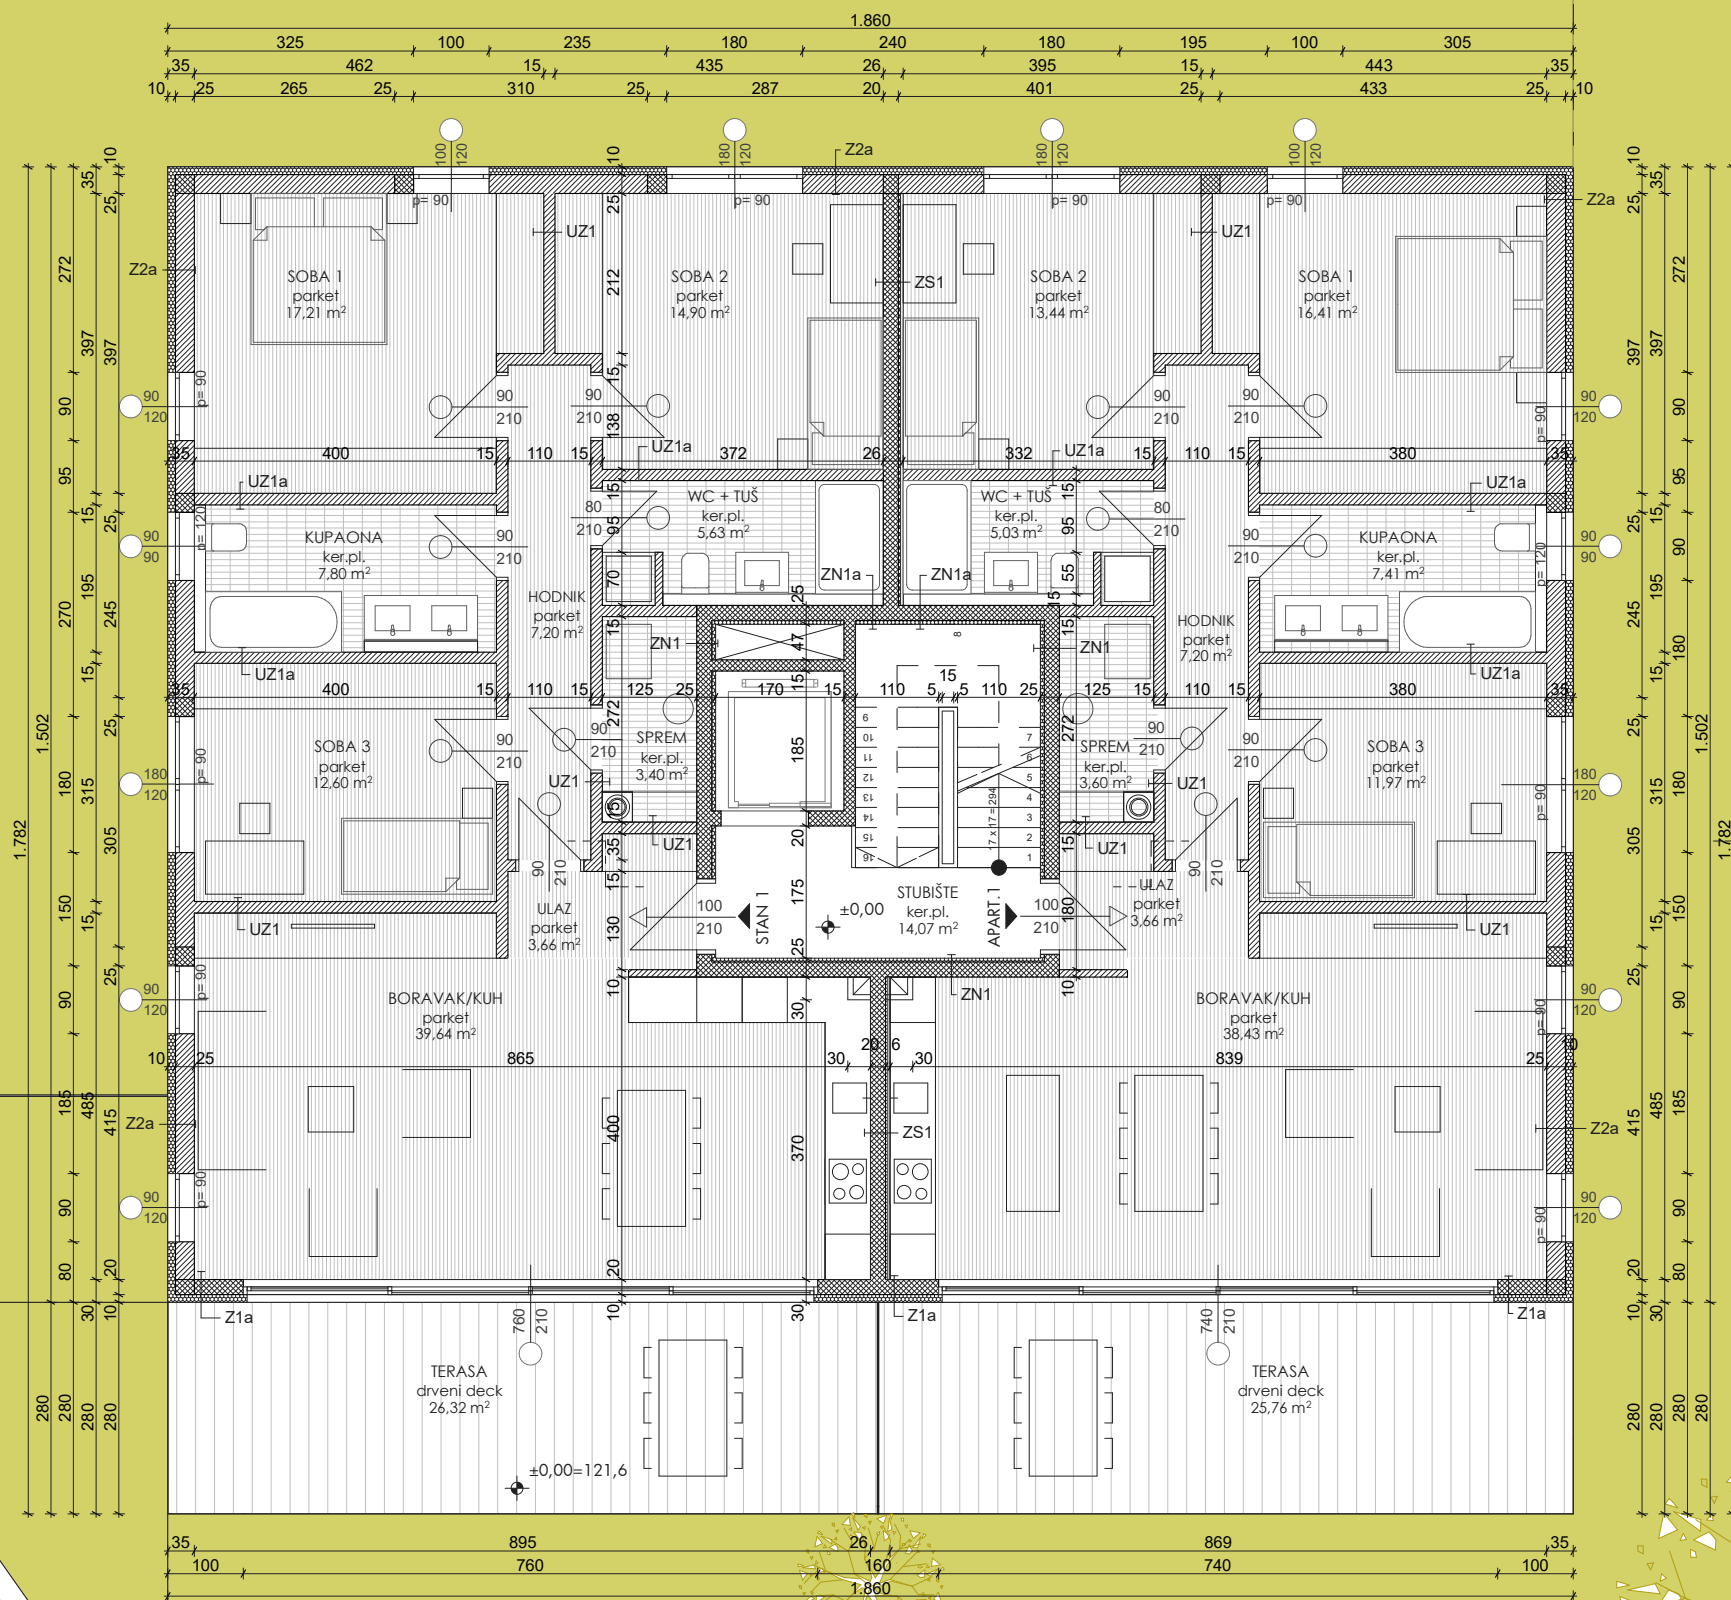

građevina : INDIVIDUALNA STAMBENO POSLOVNA GRAĐEVINA
lokacija: novonastala k.č. 1265
(nastaje od dijela k.č. 1262, 1263, 1264, 1266 i k.č. 1265)
k.o. Opatija N.I.
faza izrade: GLAVNI PROJEKT
vrsta projekta: ARHITEKTONSKI PROJEKT
investitor: MATJAZ FLORJANČIĆ
Partizanski put 4, 51211 Matulji




ČIKEŠ - ČUZELA D.O.O.
E. Barčića 4, HR- 51000 RIJEKA
OIB 03749788893

projektant: IVA ČUZELA-BILAČ dipl.ing.arh.

oznaka projekta: V-17-014
sadržaj lista: **TLOCRT PRIZEMLJA**
kota rel.nule: +121,6 mnv
broj projekta: 17-014-GP

oznaka knjige: KNJIGA 1
mjerilo: 1:100
broj lista: 5
datum: prosinac 2017

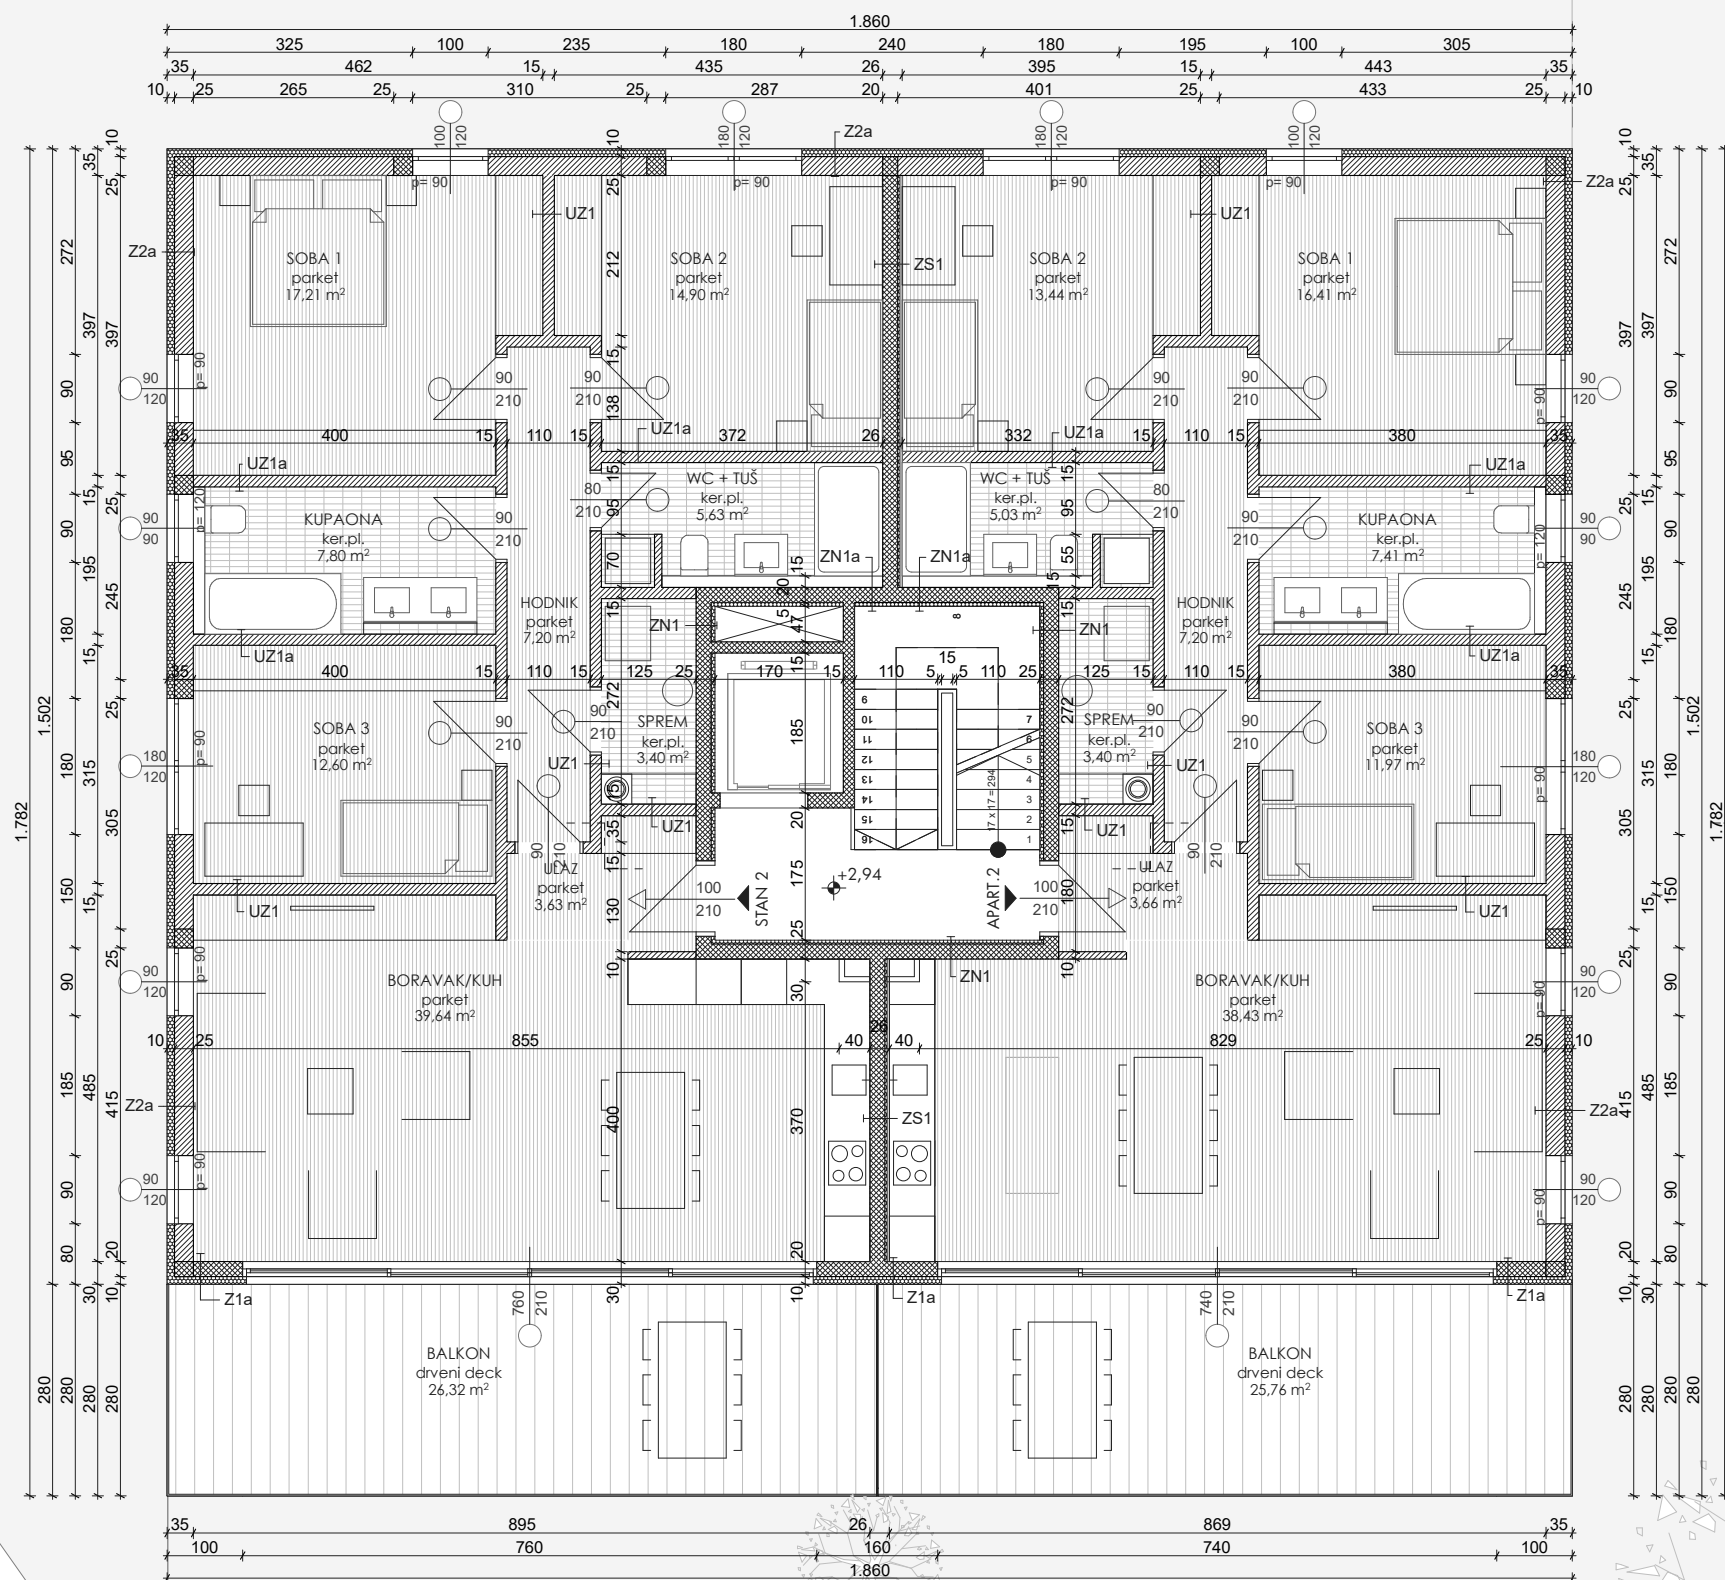

građevina : INDIVIDUALNA STAMBENO POSLOVNA GRAĐEVINA

lokacija: novonastala k.č. 1265
(nastaje od dijela k.č. 1262, 1263, 1264, 1266 i k.č. 1265)
k.o. Opatija N.I.

faza izrade: GLAVNI PROJEKT

vrsta projekta: ARHITEKTONSKI PROJEKT

investitor: MATJAZ FLORJANČIĆ
Partizanski put 4, 51211 Matulji



ČIKEŠ - ČUZELA D.O.O.
E. Barčića 4, HR- 51000 RIJEKA
OIB 03749788893

projektant: IVA ČUZELA-BILAČ dipl.ing.arh.

oznaka projekta: V-17-014

sadržaj lista: **TLOCRT 1.KATA**

kota rel.nule: +121,6 mnv


broj projekta: 17-014-GP

oznaka knjige: KNJIGA 1

mjerilo: 1:100

broj lista: 6

datum: prosinac 2017

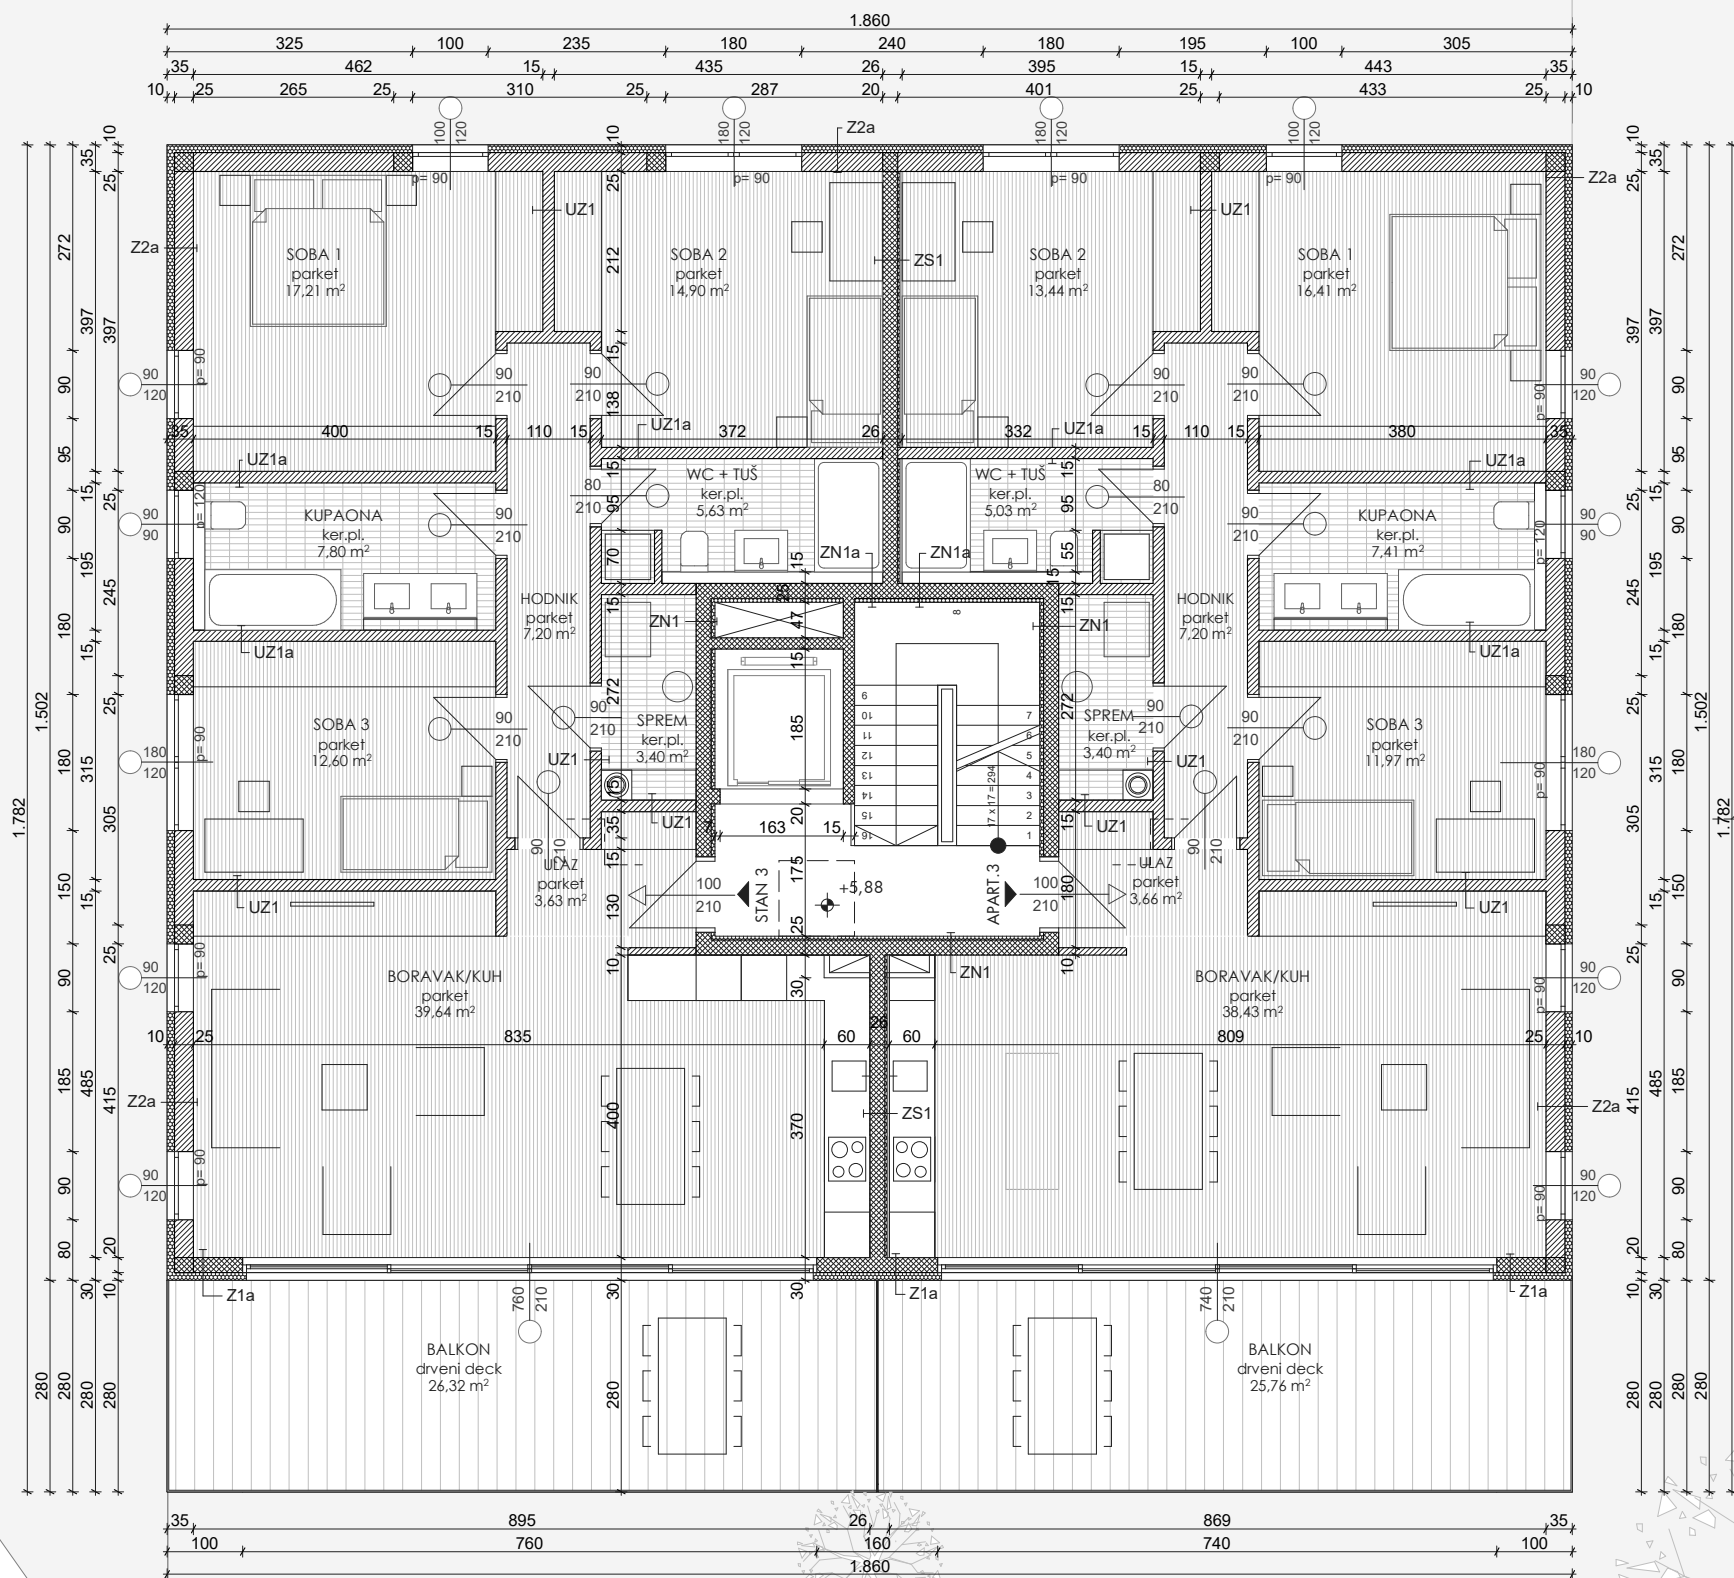


građevina : INDIVIDUALNA STAMBENO POSLOVNA GRAĐEVINA
lokacija: novonastala k.č. 1265
(nastaje od dijela k.č. 1262, 1263, 1264, 1266 i k.č. 1265)
k.o. Opatija N.I.
faza izrade: GLAVNI PROJEKT
vrsta projekta: ARHITEKTONSKI PROJEKT
investitor: MATJAZ FLORJANČIĆ
Partizanski put 4, 51211 Matulji


ČIKEŠ - ČUZELA D.O.O.
E. Barčića 4, HR- 51000 RIJEKA
OIB 03749788893


projektant: IVA ČUZELA-BILAČ dipl.ing.arh.


| | | | |
|------------------|----------------------|----------------|---------------|
| oznaka projekta: | V-17-014 | oznaka knjige: | KNJIGA 1 |
| sadržaj lista: | TLOCRT 2.KATA | mjerilo: | 1:100 |
| kota rel.nule: | +121,6 mnv | broj lista: | 7 |
| broj projekta: | 17-014-GP | datum: | prosinac 2017 |

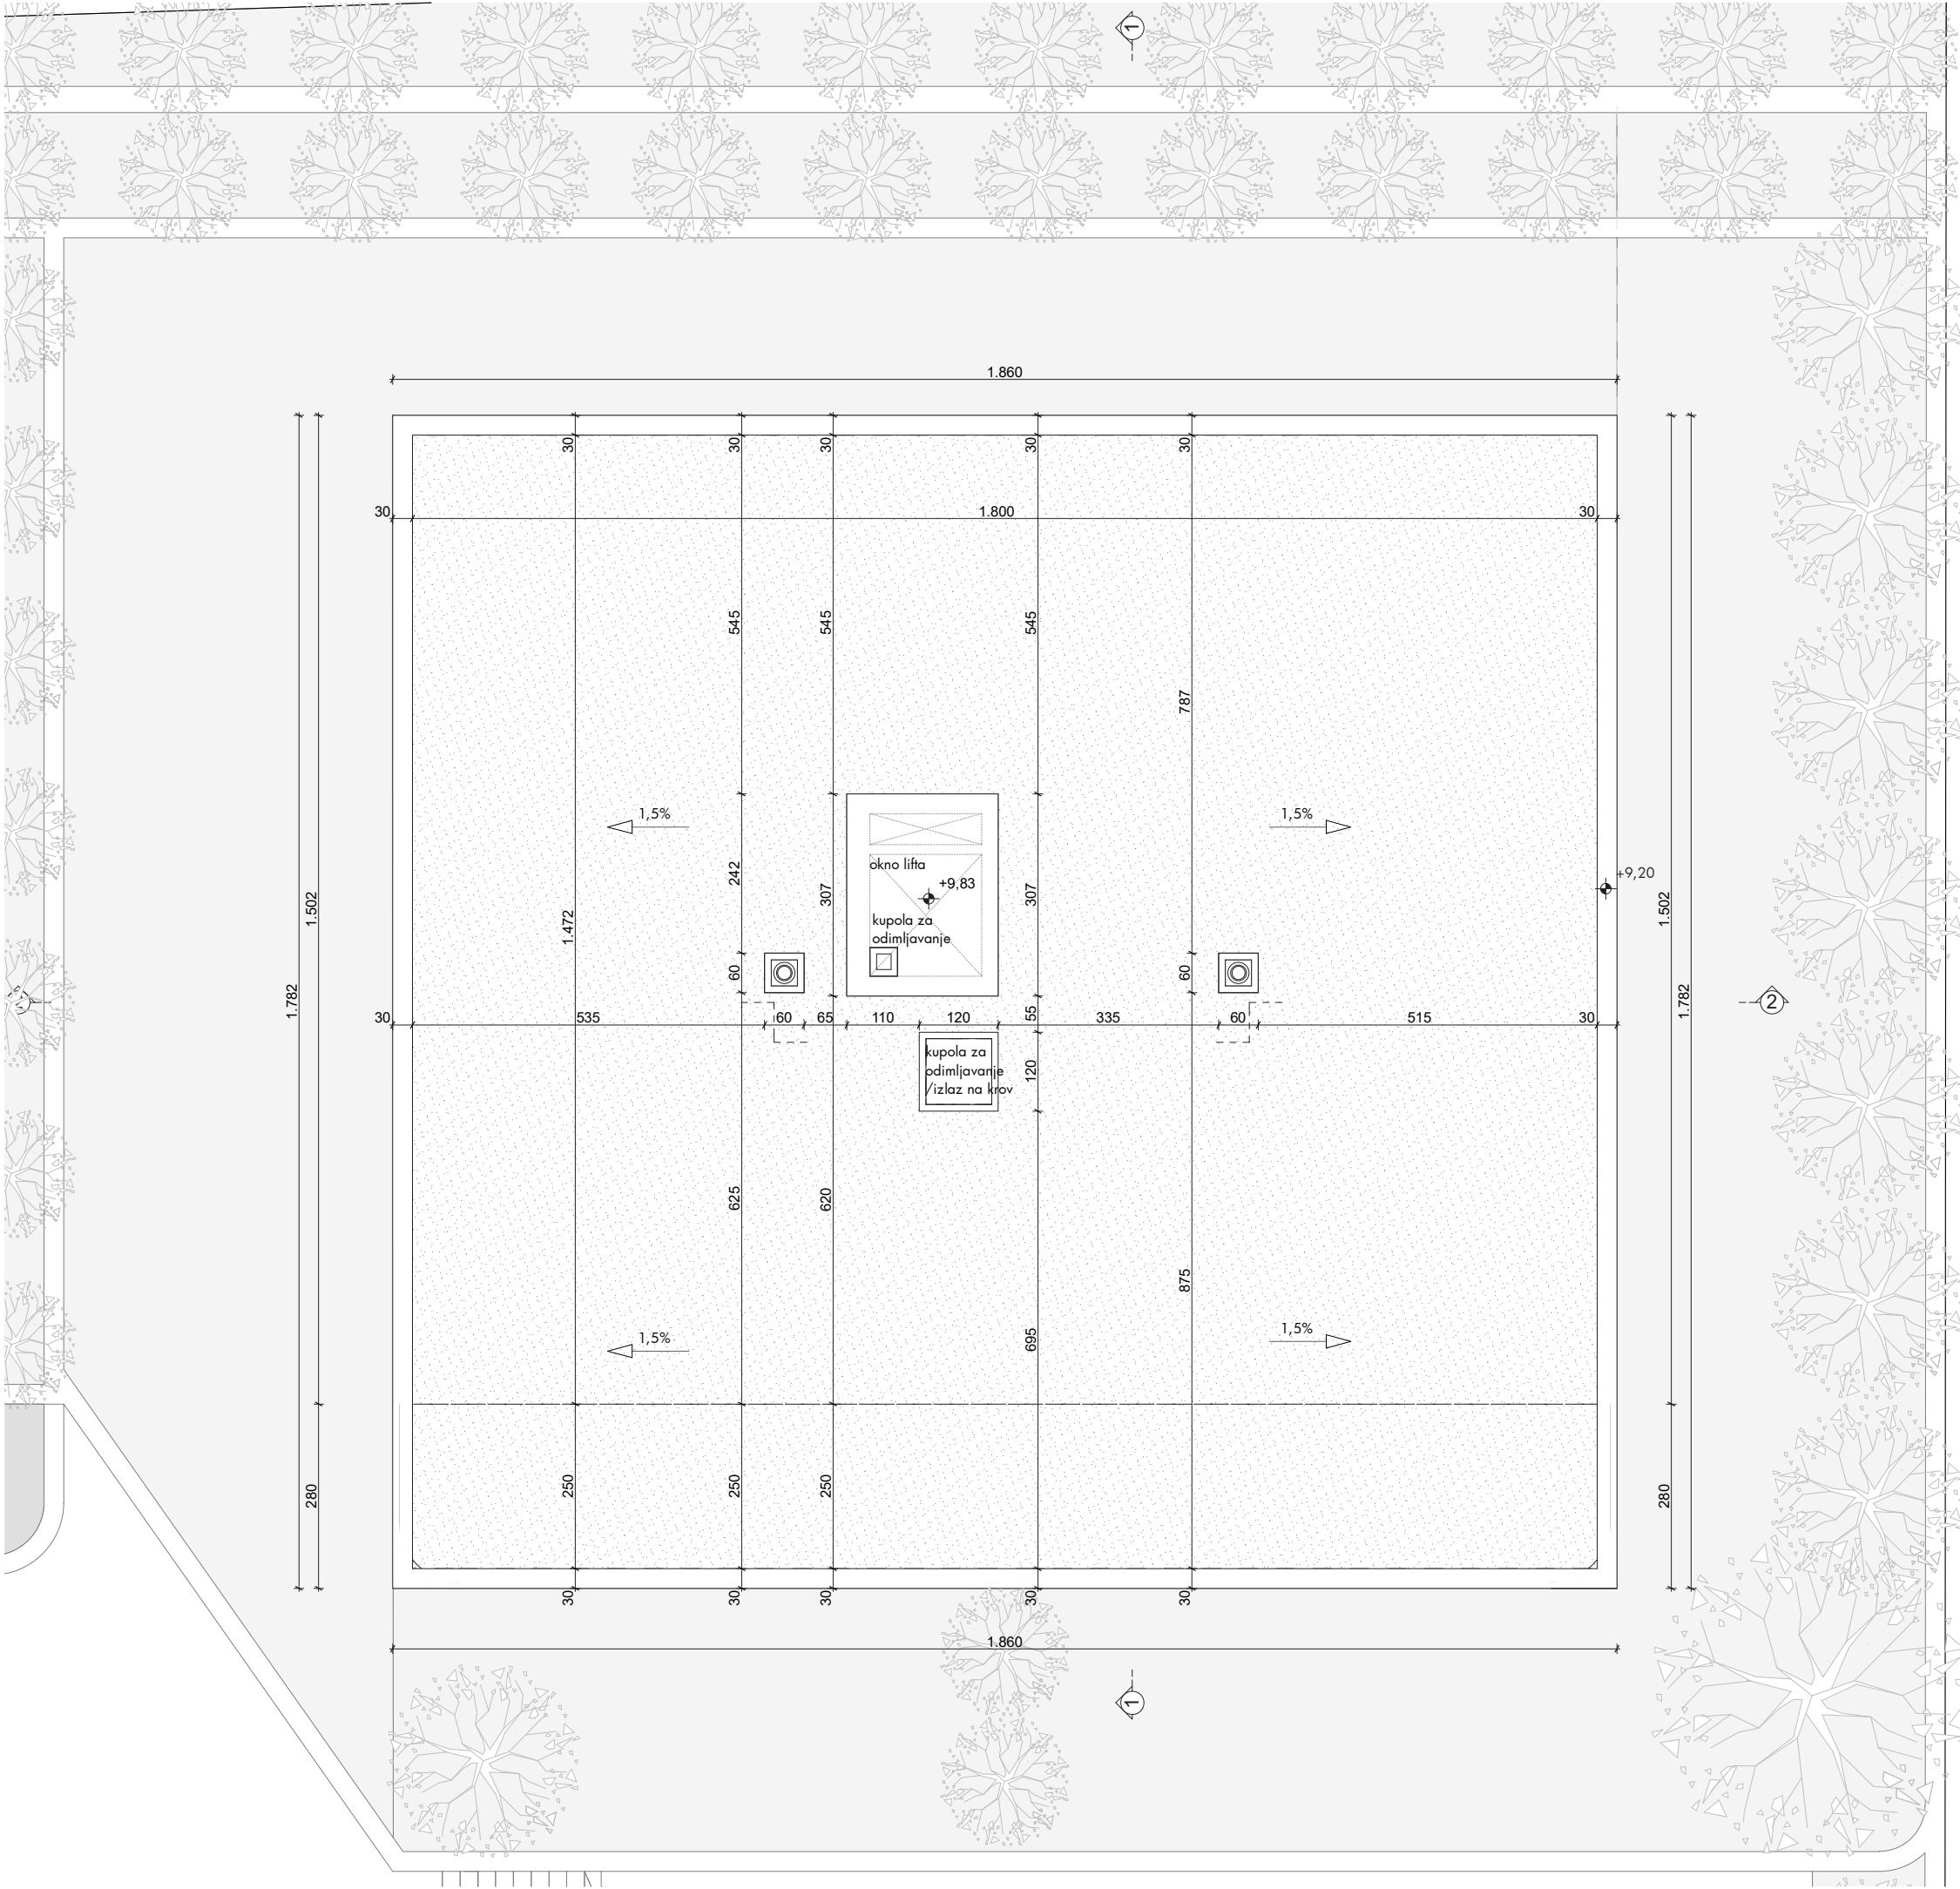


| | | |
|------------------|--|-------------------------|
| građevina : | INDIVIDUALNA STAMBENO POSLOVNA GRAĐEVINA | |
| lokacija: | novonastala k.č. 1265 (nastaje od dijela k.č.1262,1263,1264,1266 i k.č.1265) k.o. Opatija N.I. | |
| faza izrade: | GLAVNI PROJEKT | |
| vrsta projekta: | ARHITEKTONSKI PROJEKT | |
| investitor: | MATJAZ FLORJANČIĆ Partizanski put 4, 51211 Matulji | |
| projektant: | IVA ČUZELA-BILAČ dipl.ing.arh. | |
| oznaka projekta: | V-17-014 | oznaka knjige: KNJIGA 1 |
| sadržaj lista: | TLOCRT KROVA | mjerilo: 1:100 |
| kota rel.nule: | +121,6 mnv | broj lista: 8 |
| broj projekta: | 17-014-GP | datum: prosinac 2017 |

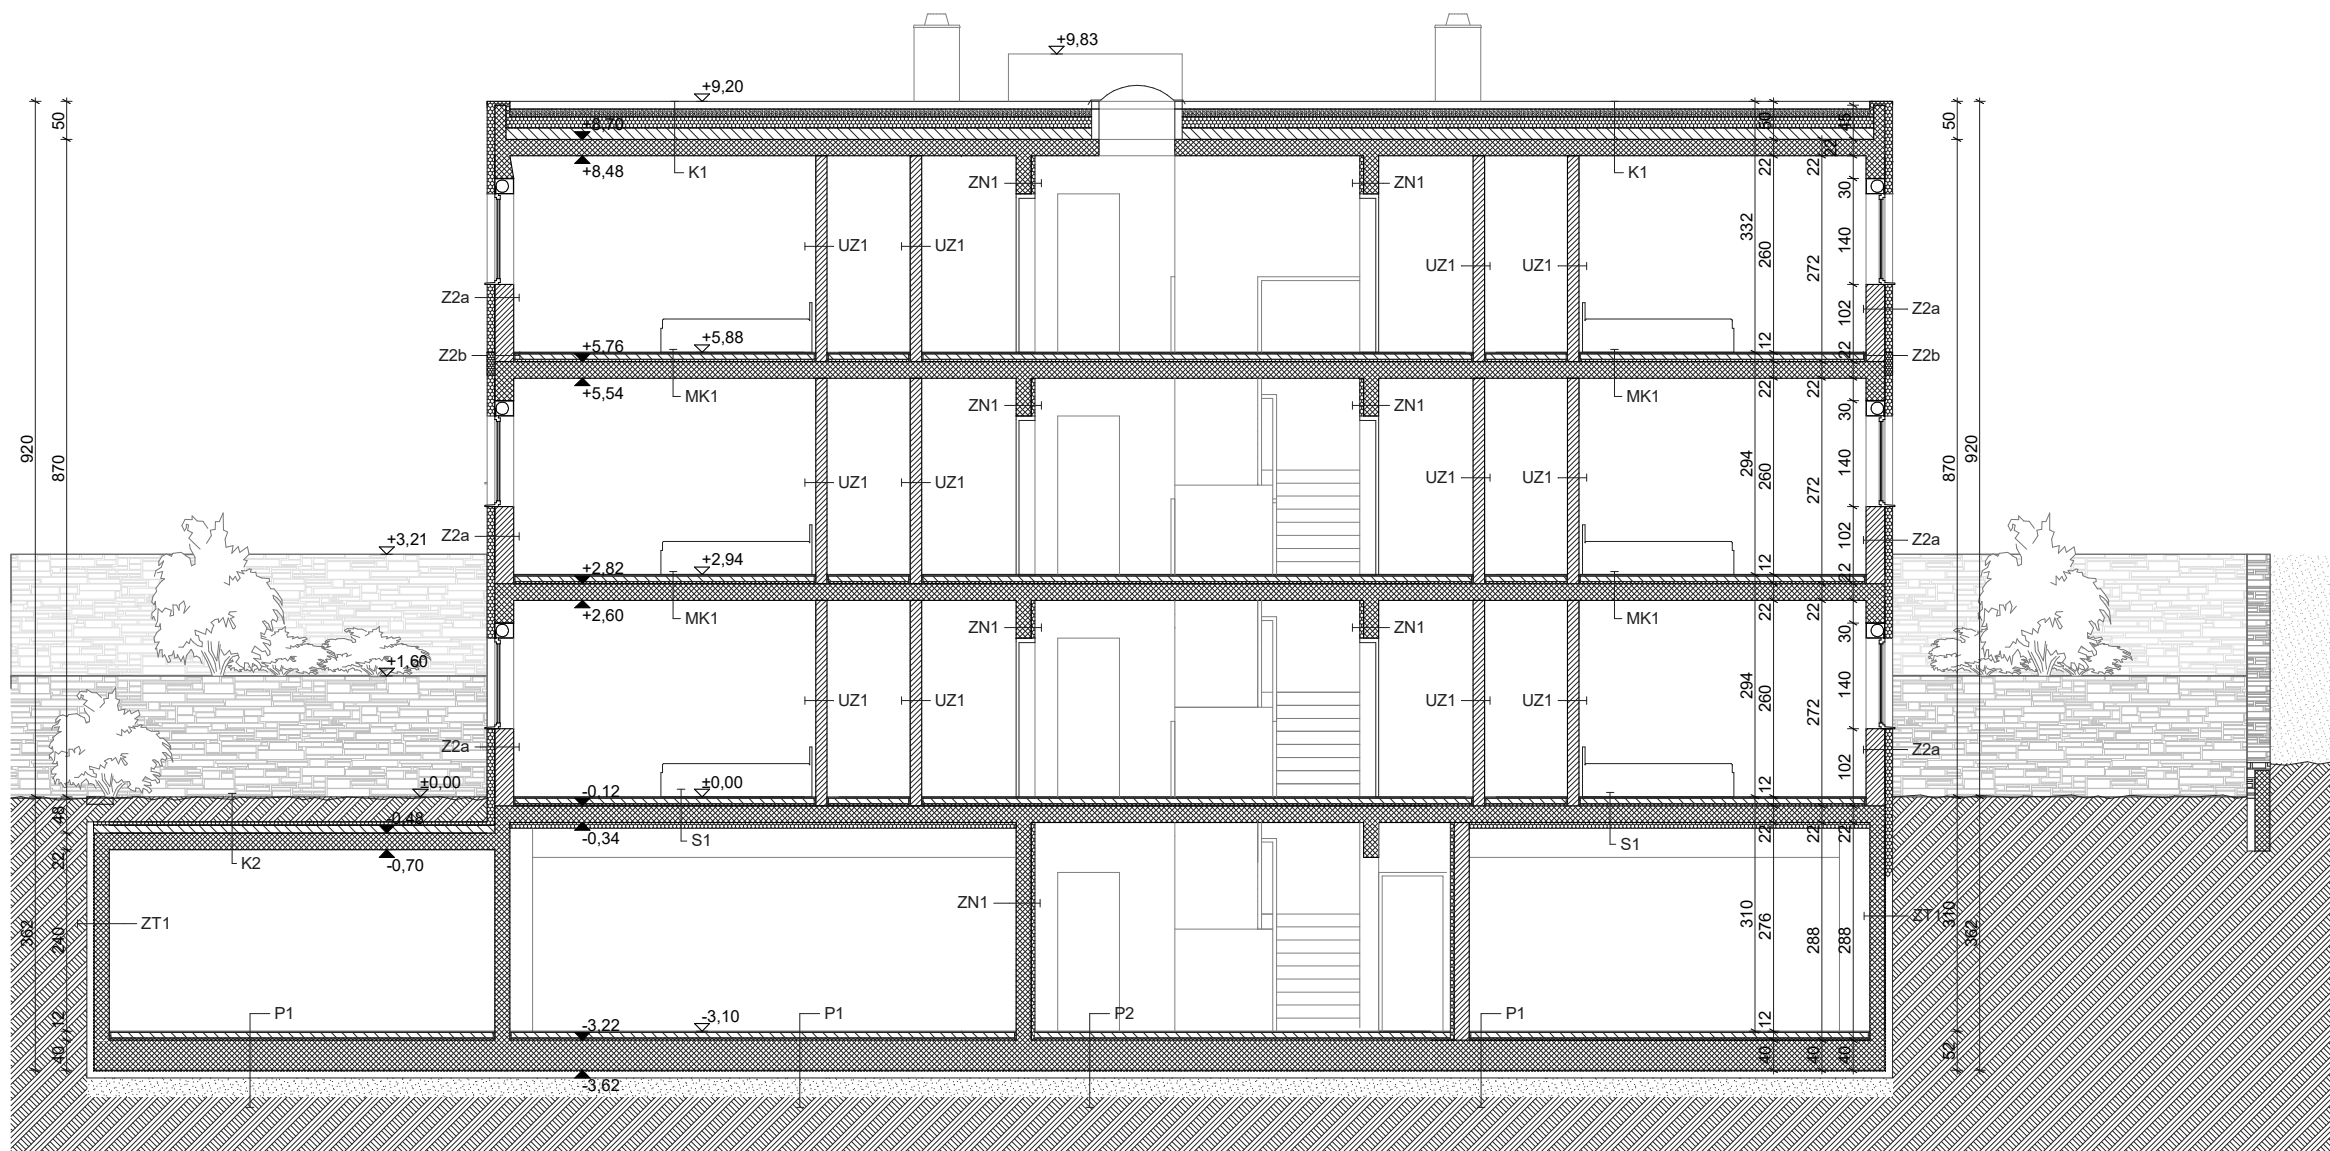


| | | | |
|--|--|----------------|---------------|
| građevina : | INDIVIDUALNA STAMBENO POSLOVNA GRAĐEVINA | | |
| lokacija: | novonastala k.č. 1265 (nastaje od dijela k.č.1262,1263,1264,1266 i k.č.1265) k.o. Opatija N.I. | | |
| faza izrade: | GLAVNI PROJEKT | | |
| vrsta projekta: | ARHITEKTONSKI PROJEKT | | |
| investitor: | MATJAŽ FLORJANČIČ Partizanski put 4, 51211 Matulji | | |
| <div></div> <div>ČIKEŠ - ČUZELA D.O.O. E. Barčića 4, HR- 51000 RIJEKA OIB 03749788893</div> | | | |
| projektant: | IVA ČUZELA-BILAČ dipl.ing.arh. | | |
| oznaka projekta: | V-17-014 | oznaka knjige: | KNJIGA 1 |
| sadržaj lista: | PRESJEK 2-2 | mjerilo: | 1:100 |
| kota rel.nule: | +121,6 mnv | broj lista: | 10 |
| broj projekta: | 17-014-GP | datum: | prosinaс 2017 |

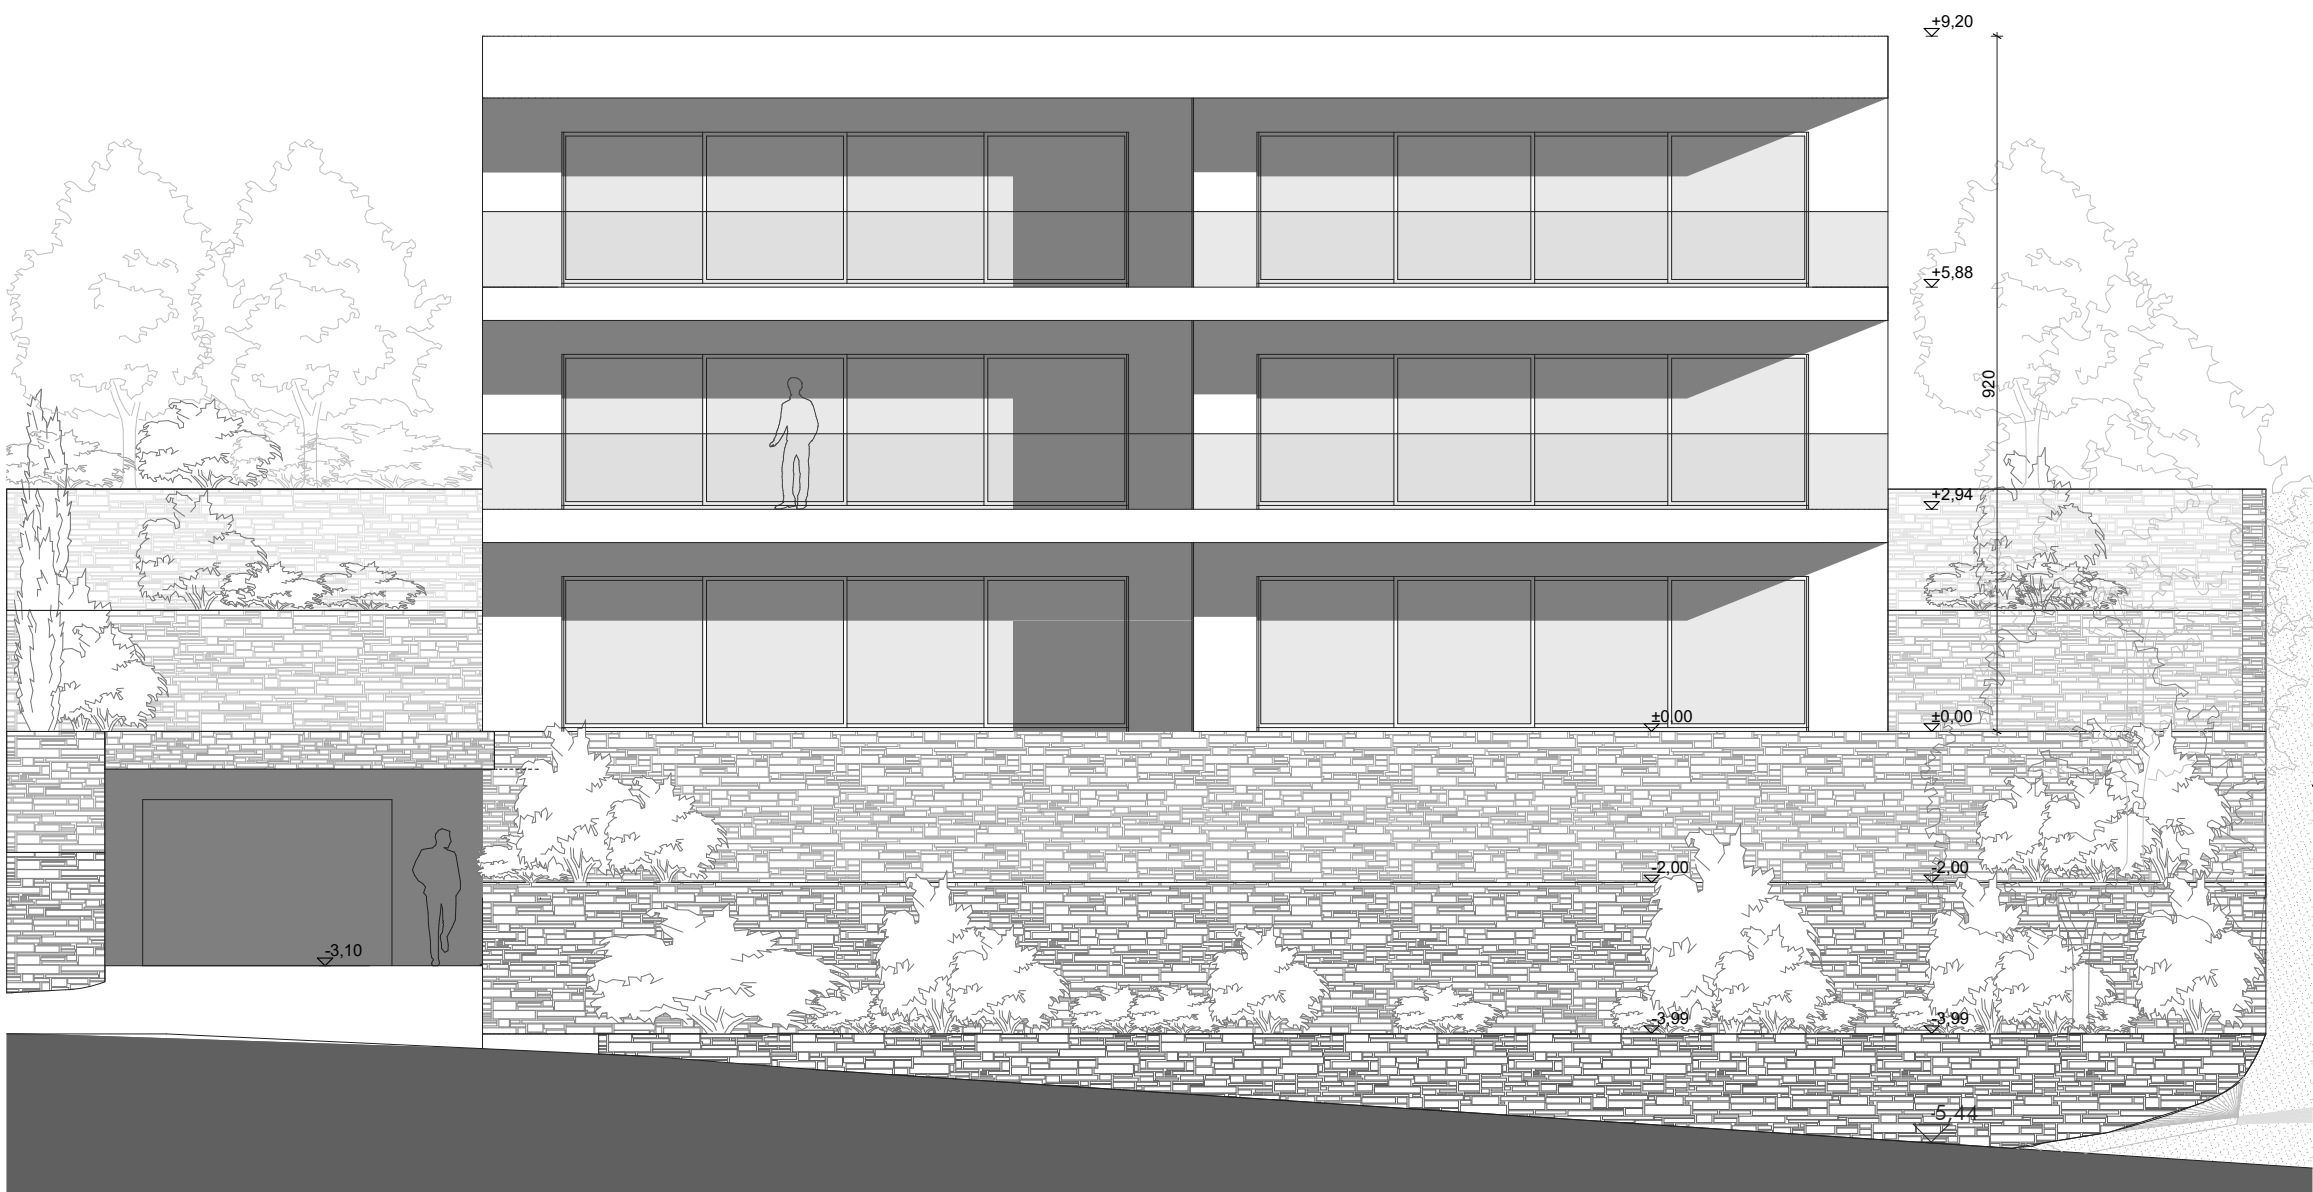

| | | |
|------------------|--|-------------------------|
| građevina : | INDIVIDUALNA STAMBENO POSLOVNA GRAĐEVINA | |
| lokacija: | novonastala k.č. 1265 (nastaje od dijela k.č.1262,1263,1264,1266 i k.č.1265) k.o. Opatija N.I. | |
| faza izrade: | GLAVNI PROJEKT | |
| vrsta projekta: | ARHITEKTONSKI PROJEKT | |
| investitor: | MATJAŽ FLORJANČIČ Partizanski put 4, 51211 Matulji | |
| projektant: | IVA ČUZELA-BILAČ dipl.ing.arh. | |
| oznaka projekta: | V-17-014 | oznaka knjige: KNJIGA 1 |
| sadržaj lista: | PROČELJE ISTOK | mjerilo: 1:100 |
| kota rel.nule: | +121,6 mnv | broj lista: 11 |
| broj projekta: | 17-014-GP | datum: prosinac 2017 |

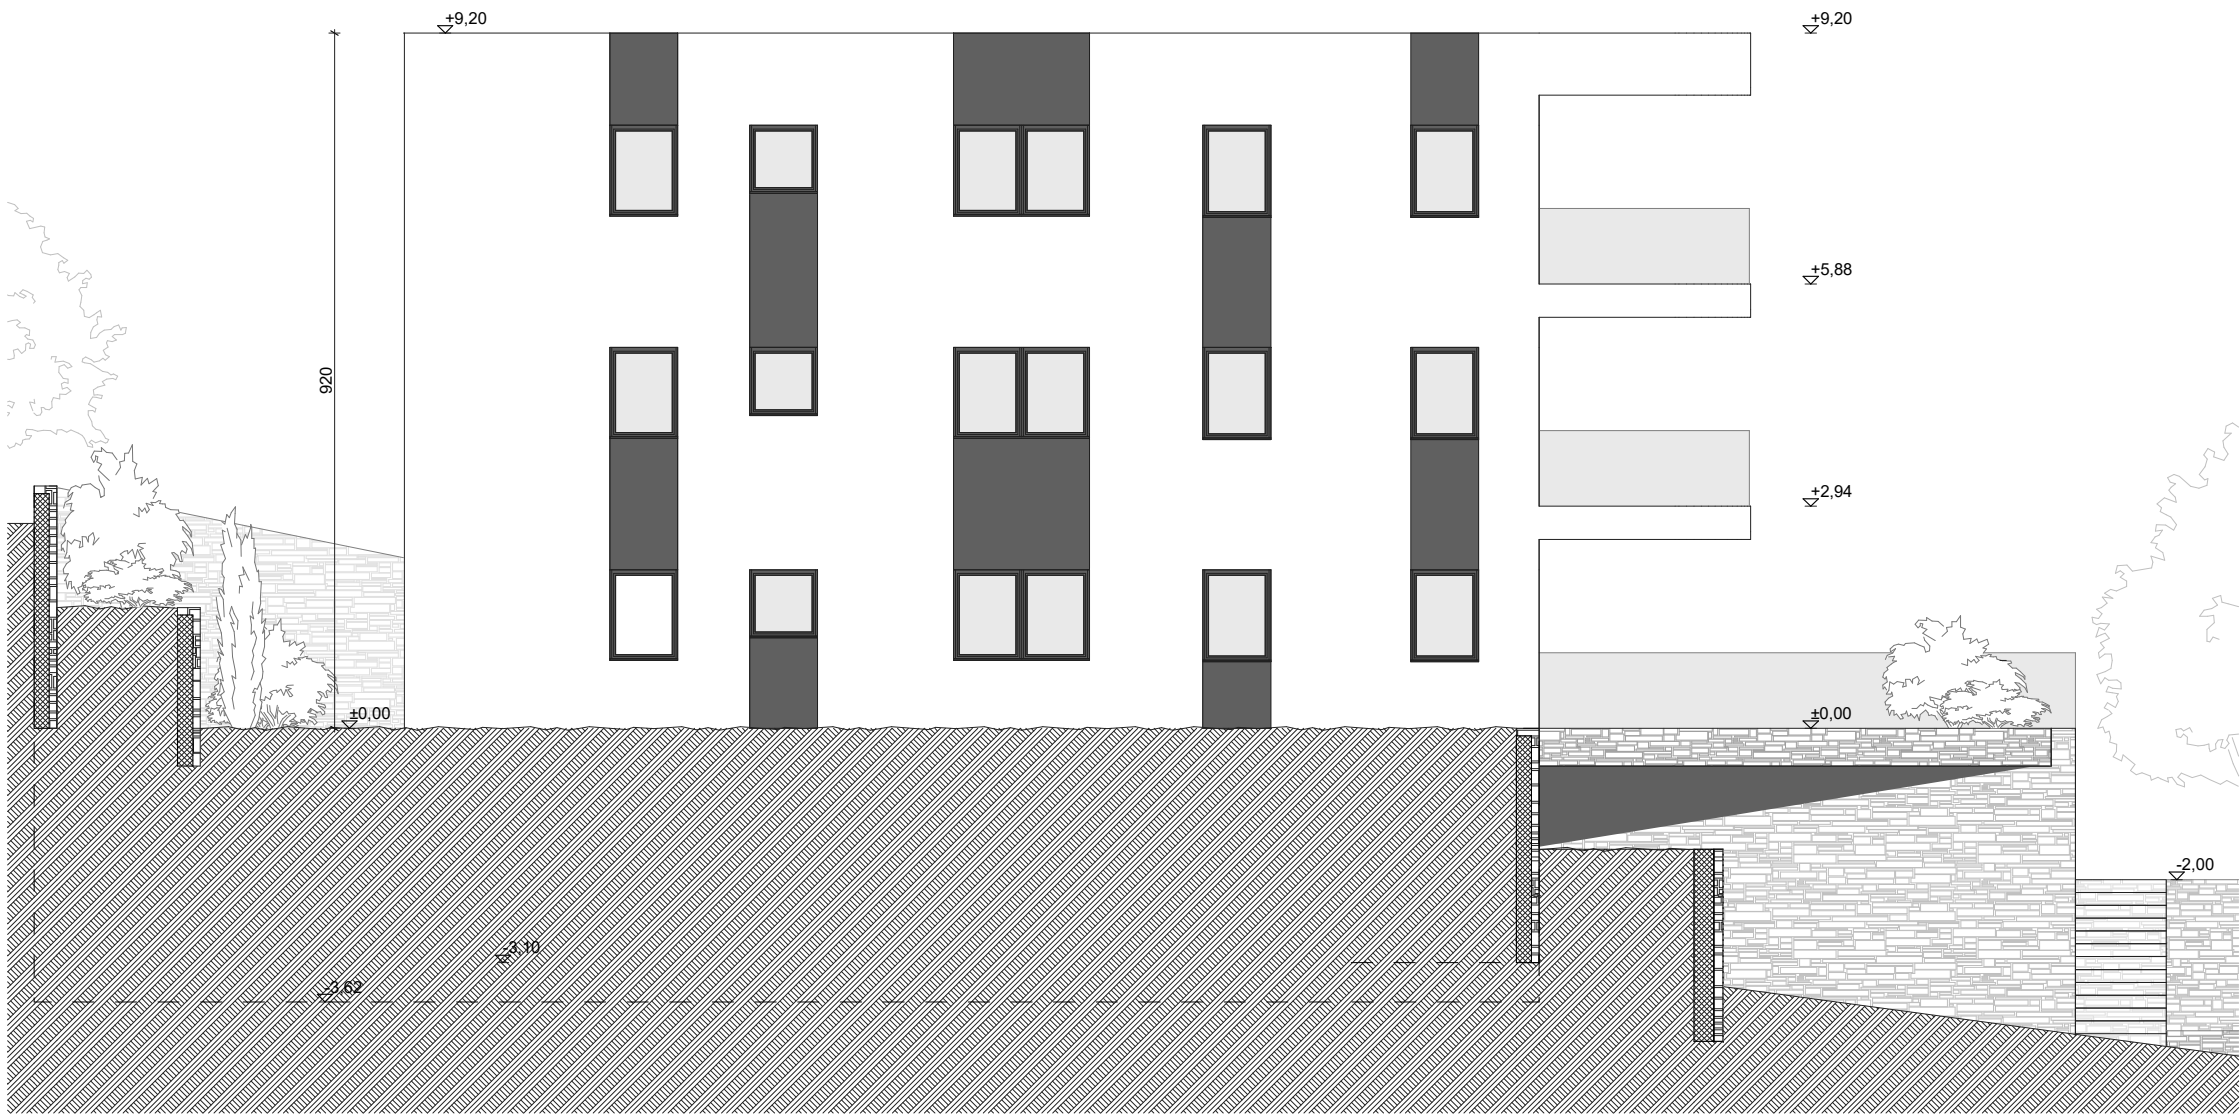

| | | |
|---|--|-------------------------|
| građevina : | INDIVIDUALNA STAMBENO POSLOVNA GRAĐEVINA | |
| lokacija: | novonastala k.č. 1265 (nastaje od dijela k.č.1262,1263,1264,1266 i k.č.1265) k.o. Opatija N.I. | |
| faza izrade: | GLAVNI PROJEKT | |
| vrsta projekta: | ARHITEKTONSKI PROJEKT | |
| investitor: | MATJAŽ FLORJANČIČ Partizanski put 4, 51211 Matulji | |
|  | ČIKEŠ - ČUZELA D.O.O. E. Barčića 4, HR- 51000 RIJEKA OIB 03749788893 | |
| | IVA ČUZELA-BILAČ dipl.ing.arh. | |
| oznaka projekta: | V-17-014 | oznaka knjige: KNJIGA 1 |
| sadržaj lista: | PROČELJE JUG | mjerilo: 1:100 |
| kota rel.nule: | +121,6 mnv | broj lista: 12 |
| broj projekta: | 17-014-GP | datum: prosinac 2017 |

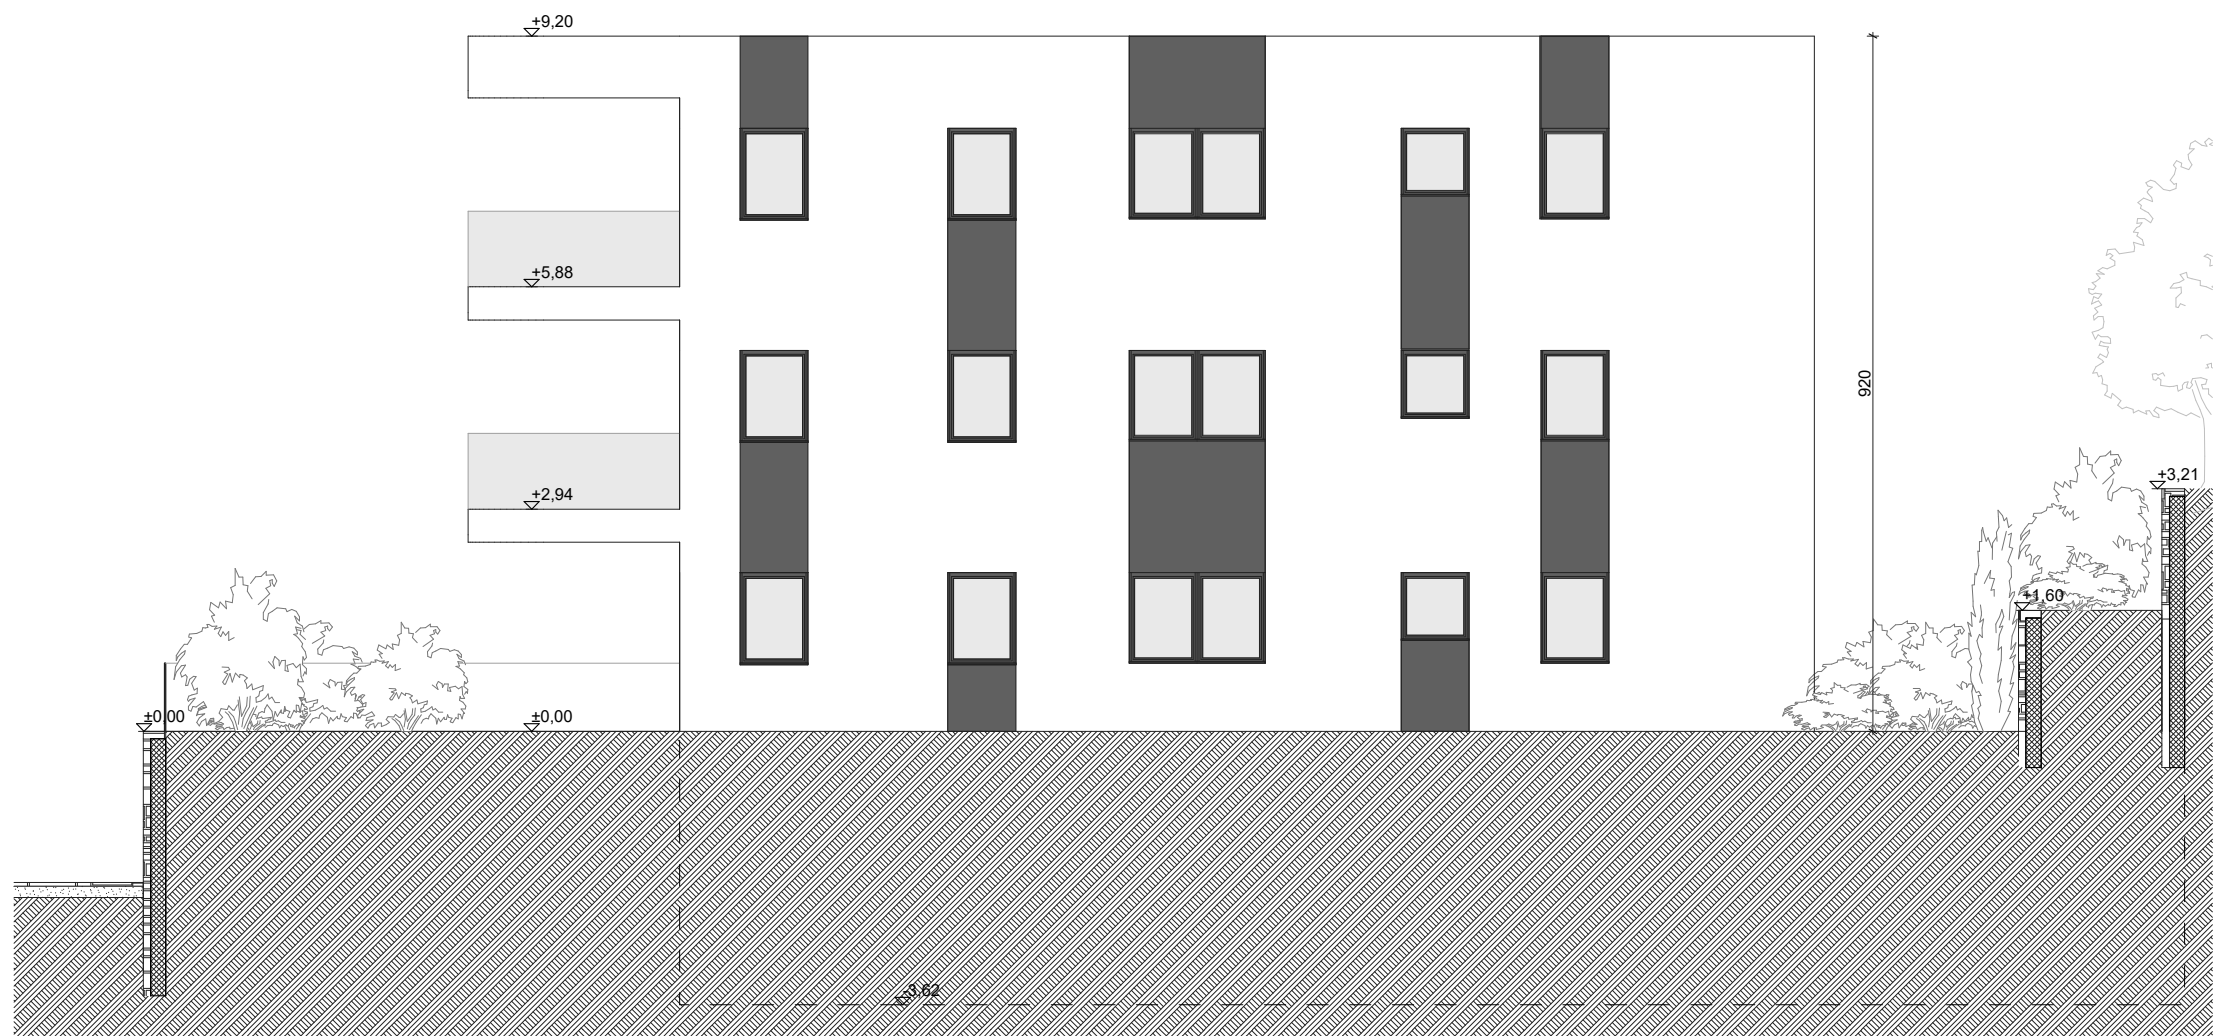

| | | |
|---|--|-------------------------|
| građevina : | INDIVIDUALNA STAMBENO POSLOVNA GRAĐEVINA | |
| lokacija: | novonastala k.č. 1265 (nastaje od dijela k.č.1262,1263,1264,1266 i k.č.1265) k.o. Opatija N.I. | |
| faza izrade: | GLAVNI PROJEKT | |
| vrsta projekta: | ARHITEKTONSKI PROJEKT | |
| investitor: | MATJAZ FLORJANČIĆ Partizanski put 4, 51211 Matulji | |
|  | ČIKEŠ - ČUZELA D.O.O. E. Barčića 4, HR- 51000 RIJEKA OIB 03749788893 | |
| | IVA ČUZELA-BILAČ dipl.ing.arh. | |
| oznaka projekta: | V-17-014 | oznaka knjige: KNJIGA 1 |
| sadržaj lista: | PROČELJE SJEVER | mjerilo: 1:100 |
| kota rel.nule: | +121,6 mnv | broj lista: 13 |
| broj projekta: | 17-014-GP | datum: prosinac 2017 |

